

Projekt

**UCHWAŁA NR .....  
RADY MIEJSKIEJ W BRUSACH**

z dnia ..... 2024 r.

**w sprawie określenia sezonu kąpielowego oraz wykazu kąpielisk na terenie gminy Brusy w 2024 roku.**

Na podstawie art. 18 ust. 2 pkt 15 ustawy z dnia 8 marca 1990 r. o samorządzie gminnym (t.j. Dz.U. z 2023 r., poz. 40 ze zm.), w związku z art. 37 ust. 1 i 2 ustawy z dnia 20 lipca 2017 r. Prawo wodne (t.j. Dz.U. z 2023 r., poz. 1478 ze zm.)

**Rada Miejska w Brusach uchwala, co następuje:**

**§ 1.** Określa się sezon kąpielowy na terenie gminy Brusy od 24 czerwca 2024 roku do 31 sierpnia 2024 roku.

**§ 2.** Określa się wykaz kąpielisk na terenie gminy Brusy w 2024 roku:

1. kąpielisko "Czernica" w Czernicy, zlokalizowane na działce nr 5 obręb ewidencyjny Męcikał, stanowiącej grunty pod wodami jeziora Dybrzk, przy działce nr 20/83 obręb Męcikał, czynne od 24 czerwca do 31 sierpnia 2024 roku. Granice kąpieliska określa załącznik graficzny nr 1 do niniejszej uchwały.

2. kąpielisko Harcerskiej Bazy Obozowej w Czernicy, zlokalizowane na działce nr 5 obręb ewidencyjny Męcikał, stanowiącej grunty pod wodami jeziora Dybrzk, przy działce 3292 obręb ewidencyjny Męcikał, czynne od 24 czerwca do 30 sierpnia 2024 roku. Granice kąpieliska określa załącznik graficzny nr 2 do niniejszej uchwały.

**§ 3.** Wykonanie uchwały powierza się Burmistrzowi Brus.

**§ 4.** Uchwała podlega ogłoszeniu w Dzienniku Urzędowym Województwa Pomorskiego i wchodzi w życie po upływie 14 dni od dnia jej ogłoszenia.


Przewodniczący Rady

**Zbigniew Łącki**

**SCHEMAT ORGANIZACJI KOMPIELIJSKA**

**Legenda:**

- oznaczenie strefy dla umiających pływać 1,2-4,0m
- oznaczenie strefy dla nie umiających pływać 0-1,2m
- rzutka ratownicza
- kolo ratunkowe
- ✕ maszt z oznaczeniem flagą
- ✕ bojka
- ↑ tablica informująca o zakazu skoków
- ↑ tablica informacyjna głębokości
- ↑ apteczka pierwszej pomocy
- tablica informacyjna
- ⊗ podstawowy sprzęt ABC ratownika
- ⊗ łódź ratownicza
- ⊗ stanowisko ratownika
- ⊗ regulamin kąpieliska
- ⊗ brodzik
- ⊗ PRZ przebieralnia

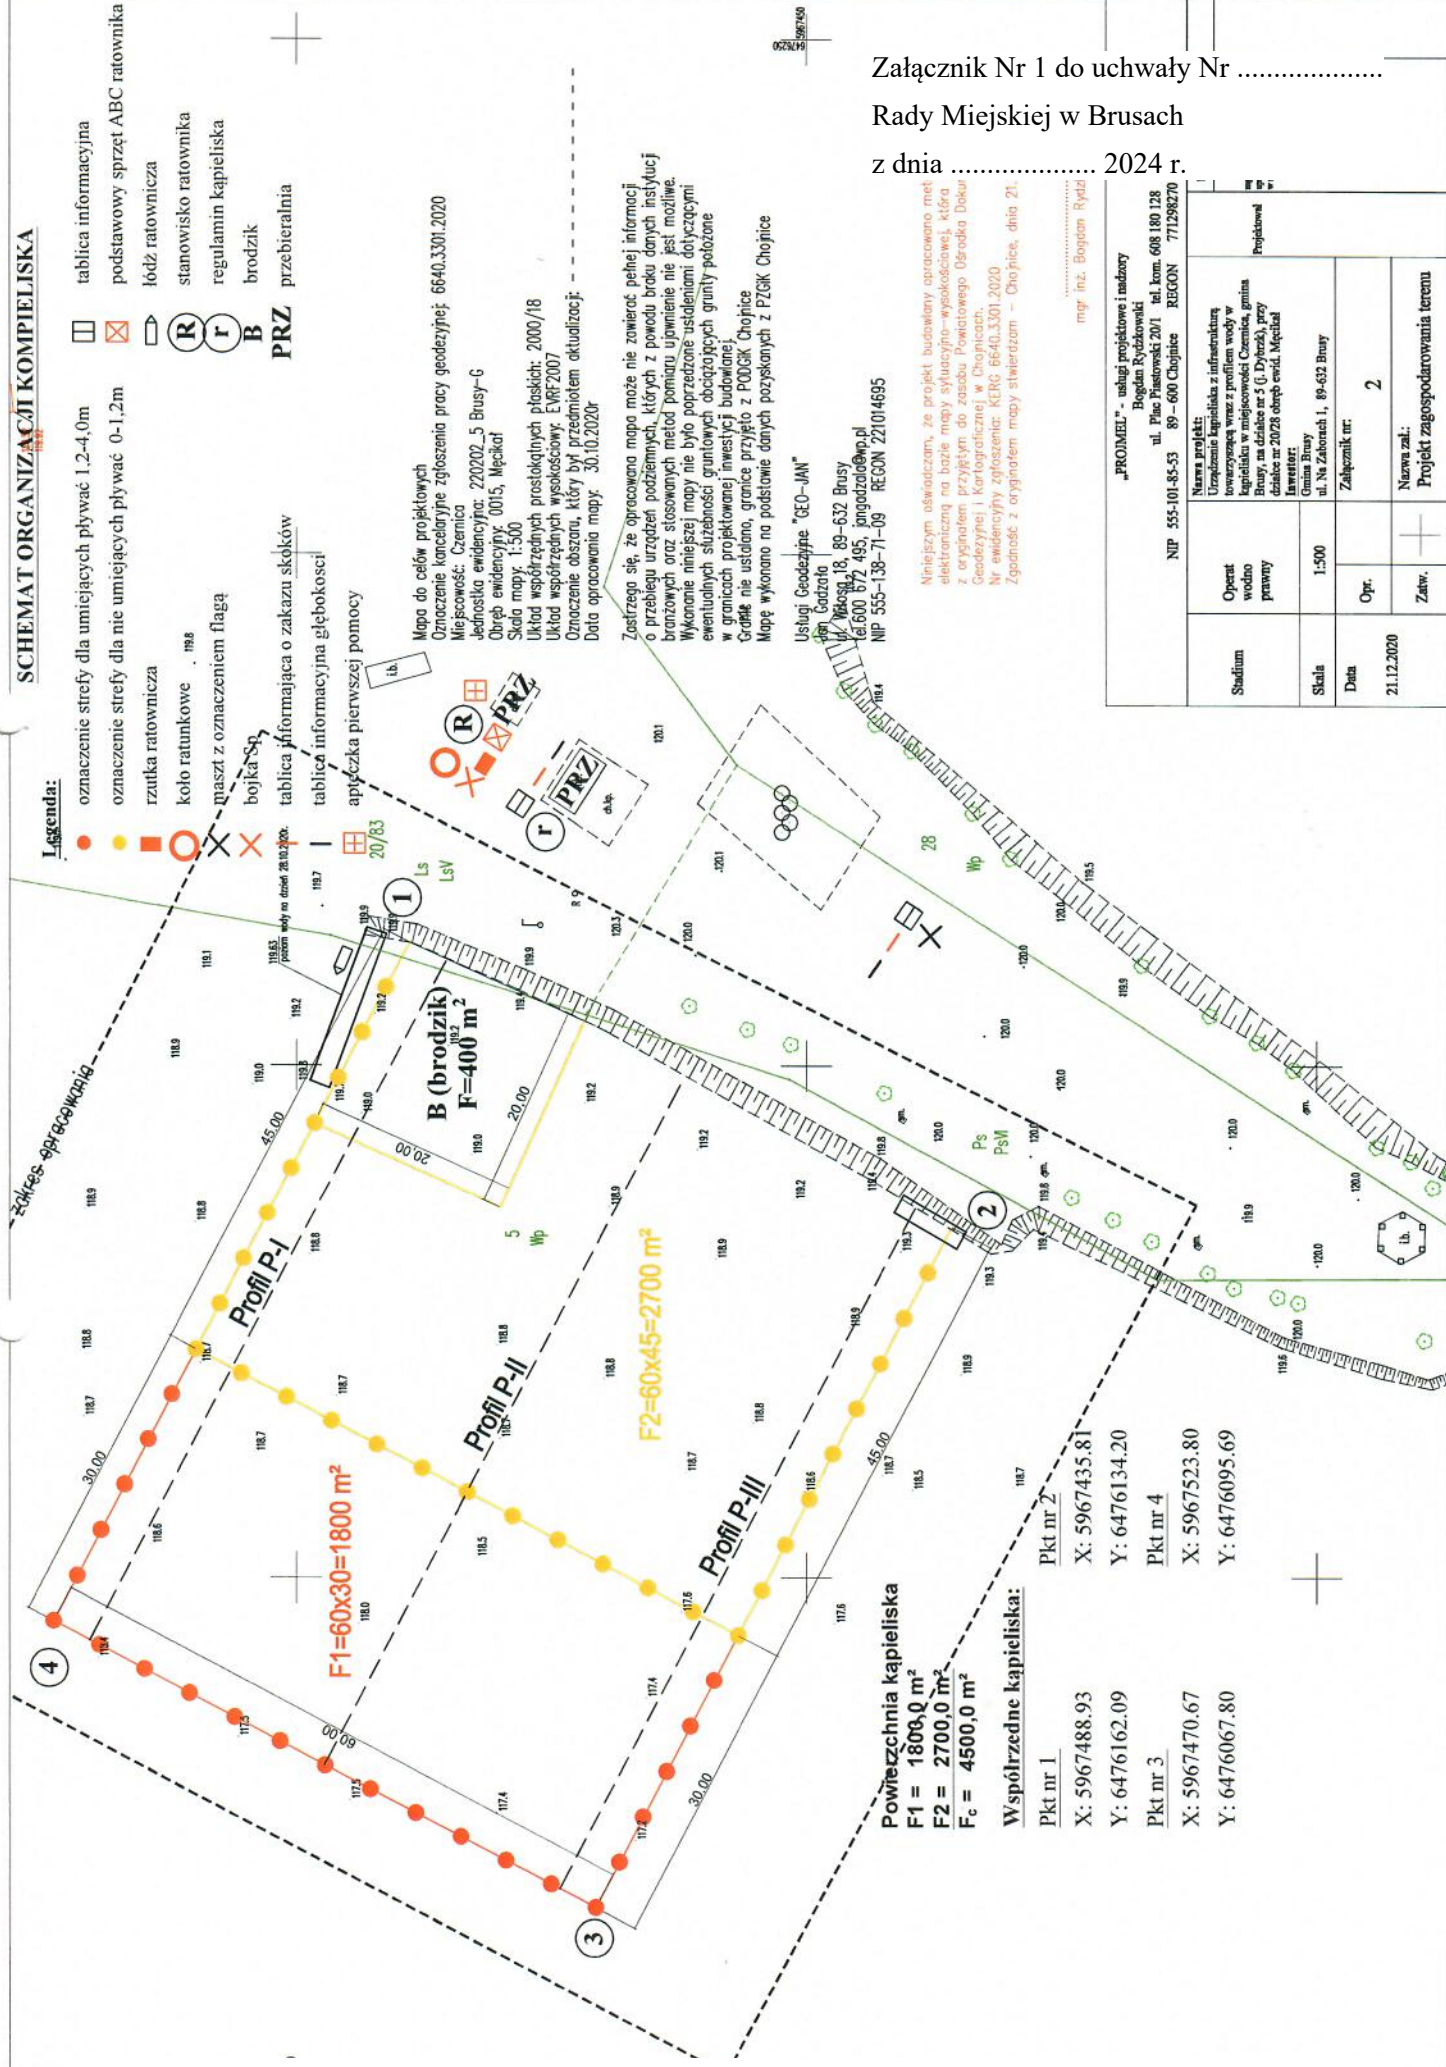

Mapa do celów projektowych  
 Oznaczenie kancelaryjne zgłoszenia pracy geodezyjnej: 6640.3301.2020  
 Miejscowość: Czernica  
 Jednostka ewidencyjna: 220202\_5 Brusy-G  
 Obręb ewidencyjny: 0015, Męcikat  
 Skala mapy: 1:500  
 Układ współrzędnych prostokątnych płaskich: 2000/18  
 Układ współrzędnych wysokościowy: EWR/2007  
 Oznaczenie obszaru, który był przedmiotem aktualizacji:  
 Data opracowania mapy: 30.10.2020r

Zastrzegam się, że opracowana mapa może nie zawierać pełnej informacji o przebiegu urządzeń podziemnych, których z powodu braku danych historycznych oraz stosowanych metod pomiaru ujawnienie nie jest możliwe. Wykonanie niniejszej mapy nie było poprzedzone ustaleniami dotyczącymi ewentualnych służebności gruntowych obciążających grunty położone w granicach projektowanej inwestycji budowlanej. Grunty nie ustalono, granice przyjęto z PODOBK Chojnice. Mapę wykonano na podstawie danych pozyskanych z PZGK Chojnice

Usługi Geodezyjne "GEO-JAN"  
 ul. Gdzarza 18, 89-632 Brusy  
 tel. 600 872 495, jangozd@wp.pl  
 NIP 555-138-71-09 REGON 221014695

Niniejszym oświadczam, że projekt budowlany opracowano metodą elektroniczną na bazie mapy sytuacyjno-wysokościowej, która z oryginałem przysięgam do zasobu Pomocowego Ośrodka Deklaracji Geodezyjnej i Kartograficznej w Chojnicach.  
 Nr ewidencyjny zgłoszenia: KERG 6640.3301.2020  
 Zgodność z oryginałem mapy stwierdzam - Chojnice, dnia 21.12.2020 r.  
 mgr inż. Bogdan Rydzik

Załącznik Nr 1 do uchwały Nr .....  
 Rady Miejskiej w Brusach  
 z dnia ..... 2024 r.

„PROJMEI” - usługi projektowe i inżynieria Bogdan Rydzikowski ul. Płac Piastowski 20/1 tel. kom. 608 180 128 NIP 555-101-85-53 89-600 Chojnice REGON 771298270	
Stadium Operat. wodno-prawny	Nazwa projektu: Urządzenia kąpieliska z infrastrukturą towarzyszącą wraz z profilem wody w kąpielisku w miejscowości Czernica, gmina Brusy, na działce nr 5 (L. Dłubek), przy działce nr 20228 obręb ewid. Męcikat
Skala 1:500	Zaw. nr: 2
Data 21.12.2020	Norma zał.: Projekt zagospodarowania terenu
Opr. Zaw.	Projektował

**Powierzchnia kąpieliska**  
 F1 = 1800,0 m<sup>2</sup>  
 F2 = 2700,0 m<sup>2</sup>  
 F<sub>c</sub> = 4500,0 m<sup>2</sup>


**Współrzędne kąpieliska:**

Pkt nr 1	X: 5967488.93	Y: 6476162.09
Pkt nr 2	X: 5967435.81	Y: 6476134.20
Pkt nr 3	X: 5967470.67	Y: 6476067.80
Pkt nr 4	X: 5967523.80	Y: 6476095.69

Załącznik Nr 2 do uchwały Nr .....

Rady Miejskiej w Brusach

z dnia ..... 2024 r.

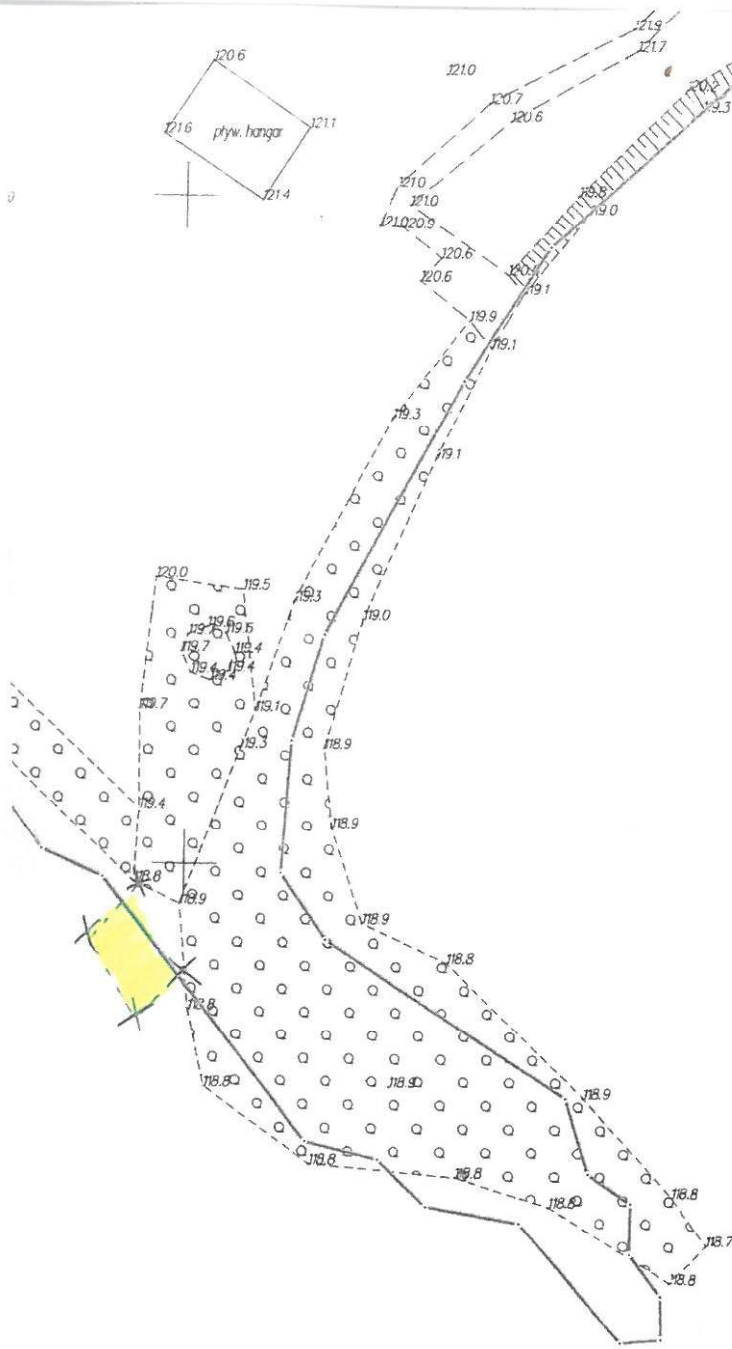

Załącznik Nr 2 do uchwały Nr ..... Rady Miejskiej w Brusach z dnia ..... 2024 r.	
Miejscowość: Brusy	
Data: 22.11.2015	
Lp. k. geod. w ewidencji: 7202	
Data sporządzenia: 08.04.2019	

Z up. Starosta  
[Signature]

## UZASADNIENIE

Zgodnie z art. 37 ust. 1 i 2 ustawy z dnia 20 lipca 2017 roku Prawo wodne (t.j. Dz. U. z 2023 r., poz. 1478 ze zm.) rada gminy określa w drodze uchwały będącej aktem prawa miejscowego, corocznie do dnia 20 maja sezon kąpielowy, który obejmuje okres między 1 czerwca a 30 września oraz wykaz kąpielisk na terenie gminy lub na polskich obszarach morskich przyległych do danej gminy.

Zgodnie z art. 37 ust. 3 ww. ustawy organizatorzy kąpielisk tj. Związek Harcerstwa Polskiego, Chorągiew Gdańska, Hufiec Gdynia oraz Gmina Brusy w terminie do 31 grudnia 2023 r. złożyli do Burmistrza Brus wnioski o umieszczenie w wykazie kąpielisk na 2024 rok odpowiednio: kąpieliska na terenie Harcerskiej Bazy Obozowej w Czernicy oraz gminnego kąpieliska "Czernica" na półwyspie pomiędzy jeziorami Dybrzk i Kosobudno w Czernicy.

W myśl art. 37 ust. 12 ustawy Prawo wodne przedmiotowa uchwała została przekazana do zaopiniowania: Głównemu Inspektorowi Ochrony Środowiska, Państwowemu Powiatowemu Inspektorowi Sanitarnemu w Chojnicach oraz Dyrektorowi Regionalnego Zarządu Gospodarki Wodnej w Gdańsku Państwowego Gospodarstwa Wodnego Wody Polskie i uzyskała ich pozytywną opinię.

Mając na uwadze powyższe, podjęcie niniejszej uchwały jest w pełni uzasadnione.