

# BRUSY

## MIEJSCOWY PLAN ZAGOSPODAROWANIA PRZESTRZENNEGO TERENU PRZY ULICACH KASZTANOWEJ, PODGÓRNEJ ORAZ WIŚNIOWEJ


ORGAN SPORZĄDZAJĄCY PLAN:  
BURMISTRZ BRUS

GŁÓWNY PROJEKTANT:  
MGR INŻ. ARCH. EWA DOMOZYCH PRZEWODNICZĄCY RADY


SKALA 1:1000 mgr inż. Robert Skórczewski



- LEGENDA:**
- GRANICA OPRACOWANIA I UCHWALENIA PLANU
  - LINIE ROZGRANICZAJĄCE TERENY O RÓŻNYM SPOSOBIE UŻYTKOWANIA - ściśle określone
  - LINIE ROZGRANICZAJĄCE TERENY O RÓŻNYM SPOSOBIE UŻYTKOWANIA - orientacyjne
  - LINIE ROZGRANICZAJĄCE TERENY O TYM SAMYM SPOSOBIE UŻYTKOWANIA - ściśle określone
  - LINIE ROZGRANICZAJĄCE TERENY O TYM SAMYM SPOSOBIE UŻYTKOWANIA - orientacyjne
  - MAKSYMALNE NIEPRZEKACZALNE LINIE ZABUDOWY
  - MN TEREN ZABUDOWY MIESZKANIOWEJ JEDNORODZINNEJ
  - MN/U TEREN ZABUDOWY MIESZKALNO-USŁUGOWEJ
  - EE TEREN URZĄDZEŃ ELEKTROENERGETYCZNYCH
  - KDL TEREN NA POSZERZENIE DROGI PUBLICZNEJ LOKALNEJ
  - KDD TEREN DROGI PUBLICZNEJ DOJAZDOWEJ
  - KDX TEREN PUBLICZNEGO CIĄGU PIESZO-JEZDNEGO
  - KXX TEREN PUBLICZNEGO CIĄGU PIESZEGO
  - KDW TEREN DROGI WEWNĘTRZNEJ
  - DZIAŁKI PRZEZWIĄZANE DO SCALENIA
  - ORIENTACYJNA STREFA OGRANICZONEGO UŻYTKOWANIA WZDŁUŻ LINII ŚN

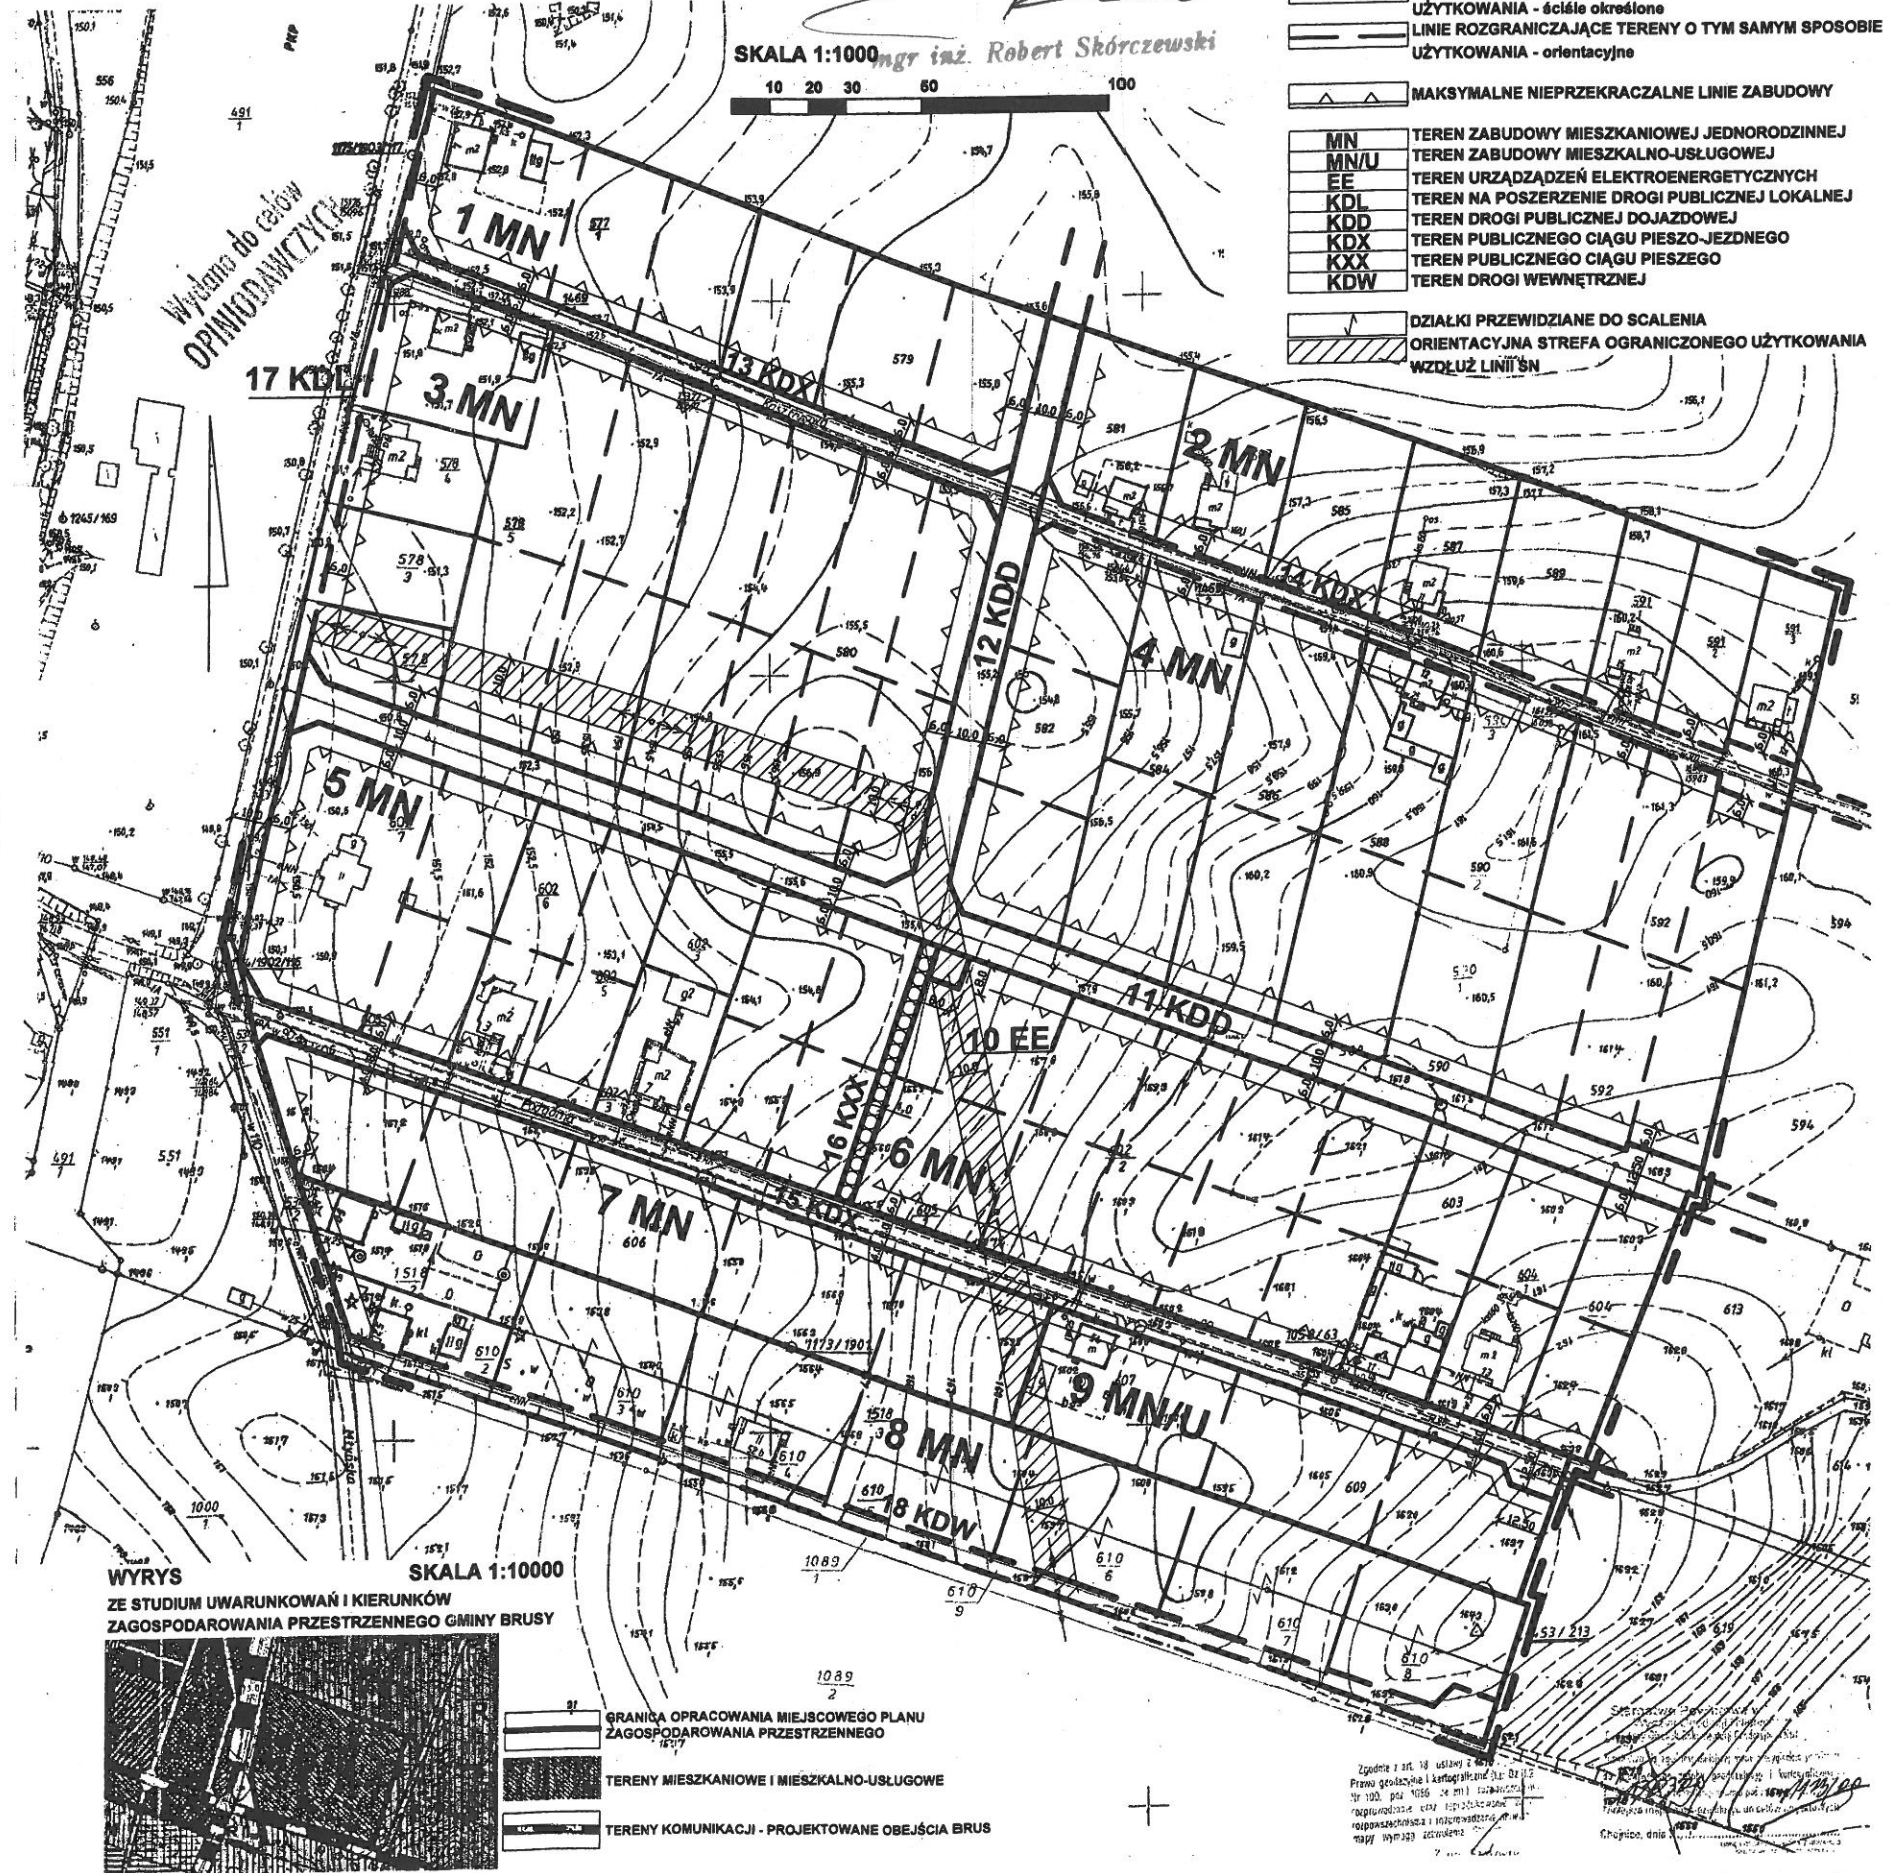

WYRYS SKALA 1:10000  
ZE STUDIUM UWARUNKOWAŃ I KIERUNKÓW  
ZAGOSPODAROWANIA PRZESTRZENNEGO GMINY BRUSY

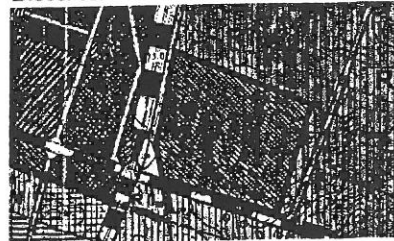

- GRANICA OPRACOWANIA MIEJSCOWEGO PLANU ZAGOSPODAROWANIA PRZESTRZENNEGO
- TERENY MIESZKANIOWE I MIESZKALNO-USŁUGOWE
- TERENY KOMUNIKACJI - PROJEKTOWANE OBEJŚCIA BRUS

Zgodnie z art. 18 ust. 2 pkt 2  
Pracę geodezyjną i kartograficzną  
wykonał: mgr inż. Robert Skórczewski  
10.11.2010 r.