


CZARNIZ

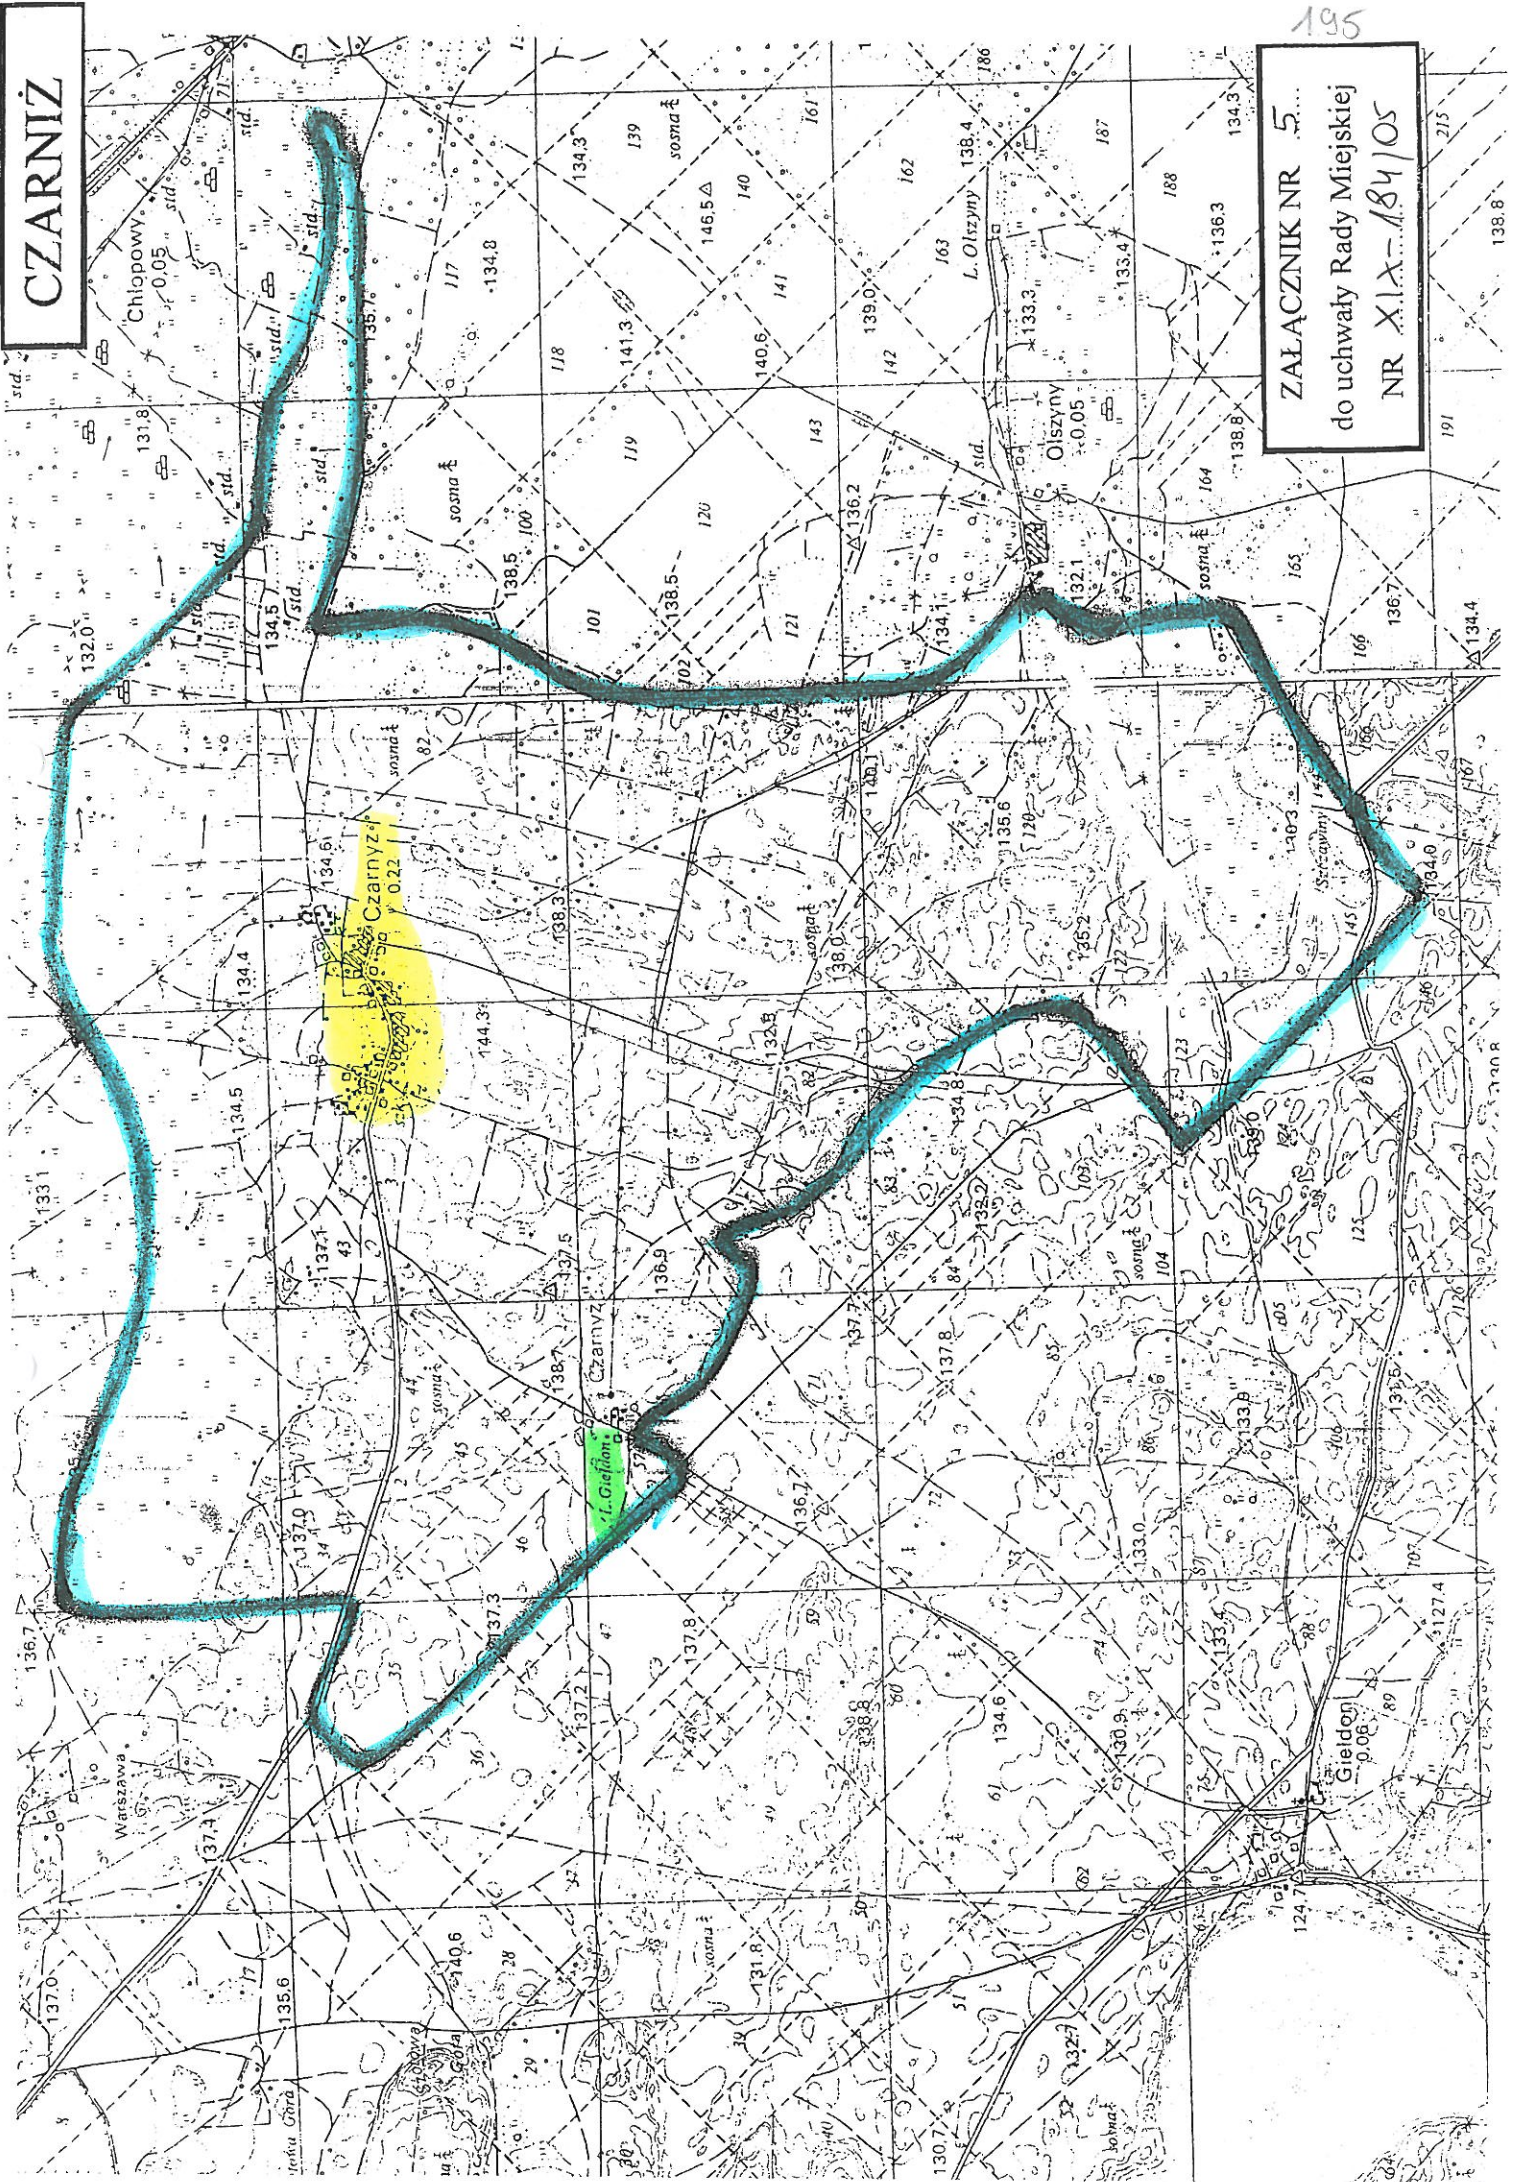

195
ZALĄCZNIK NR 5...
do uchwały Rady Miejskiej
NR X.IX-184/05