


**ROLBIK**

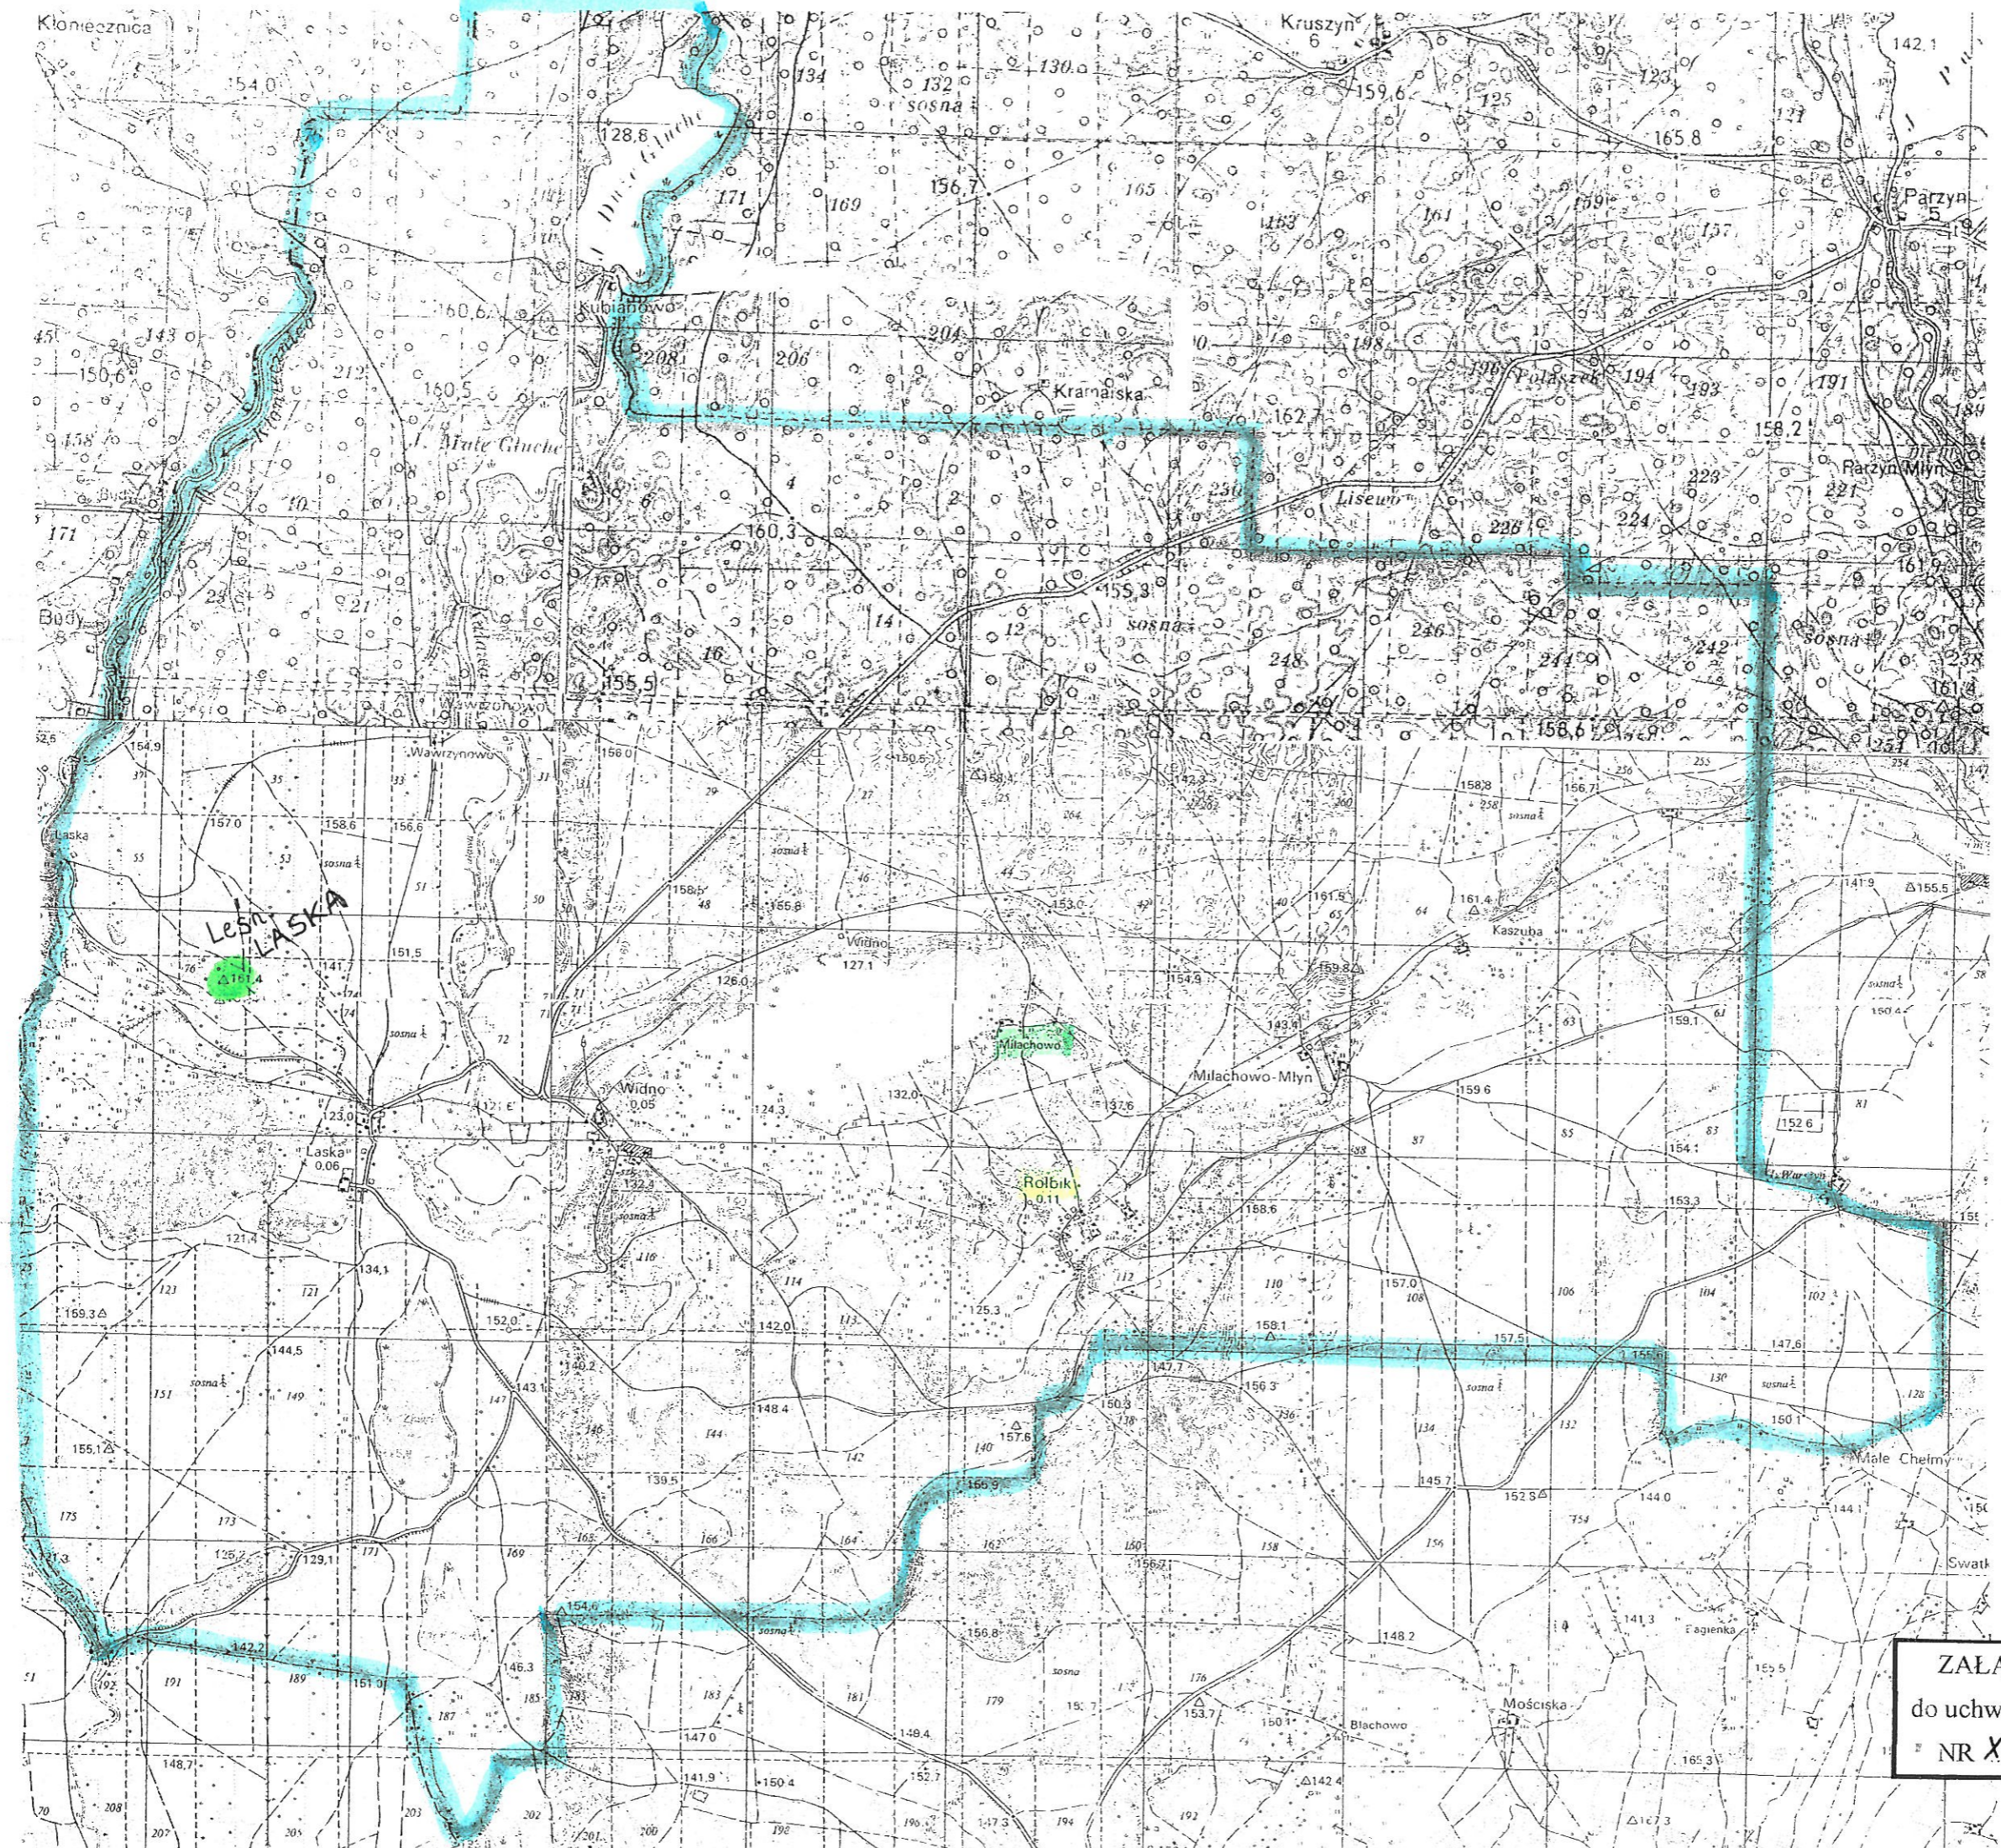

ZALĄCZNIK NR 14  
do uchwały Rady Miejskiej  
NR XIX-184/05