


BRUSY JAGLIE

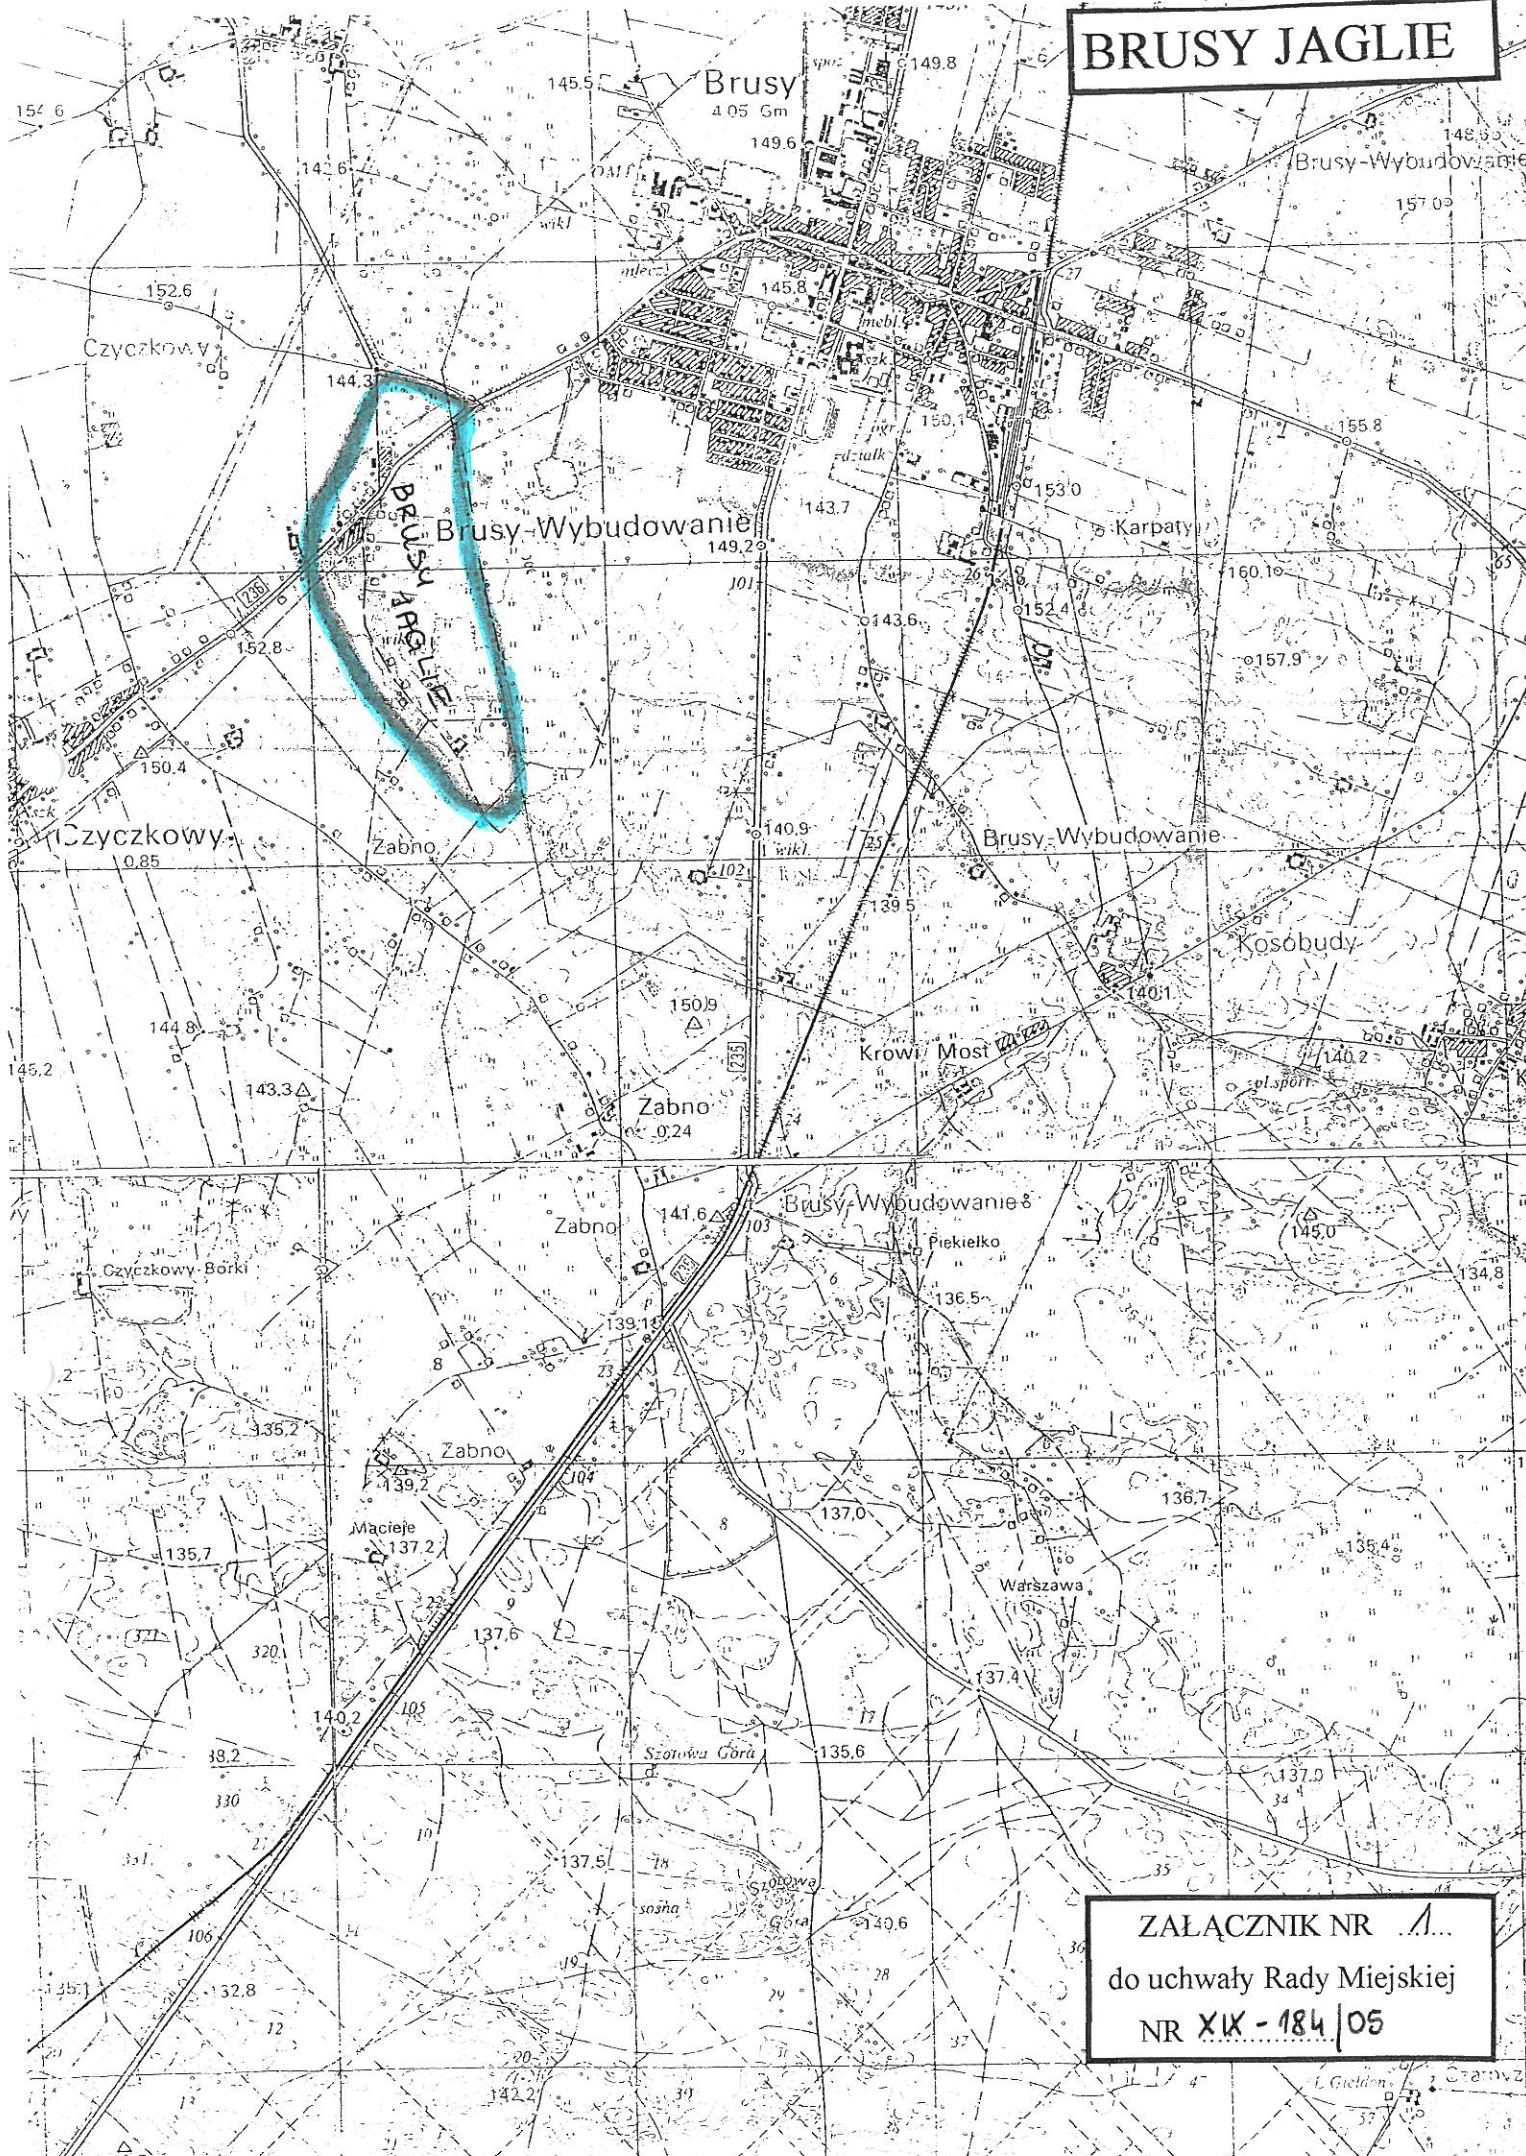

ZALĄCZNIK NR A...
do uchwały Rady Miejskiej
NR XIX - 184 / 05