


199  
**BRUSY WYBUDOWANIE**

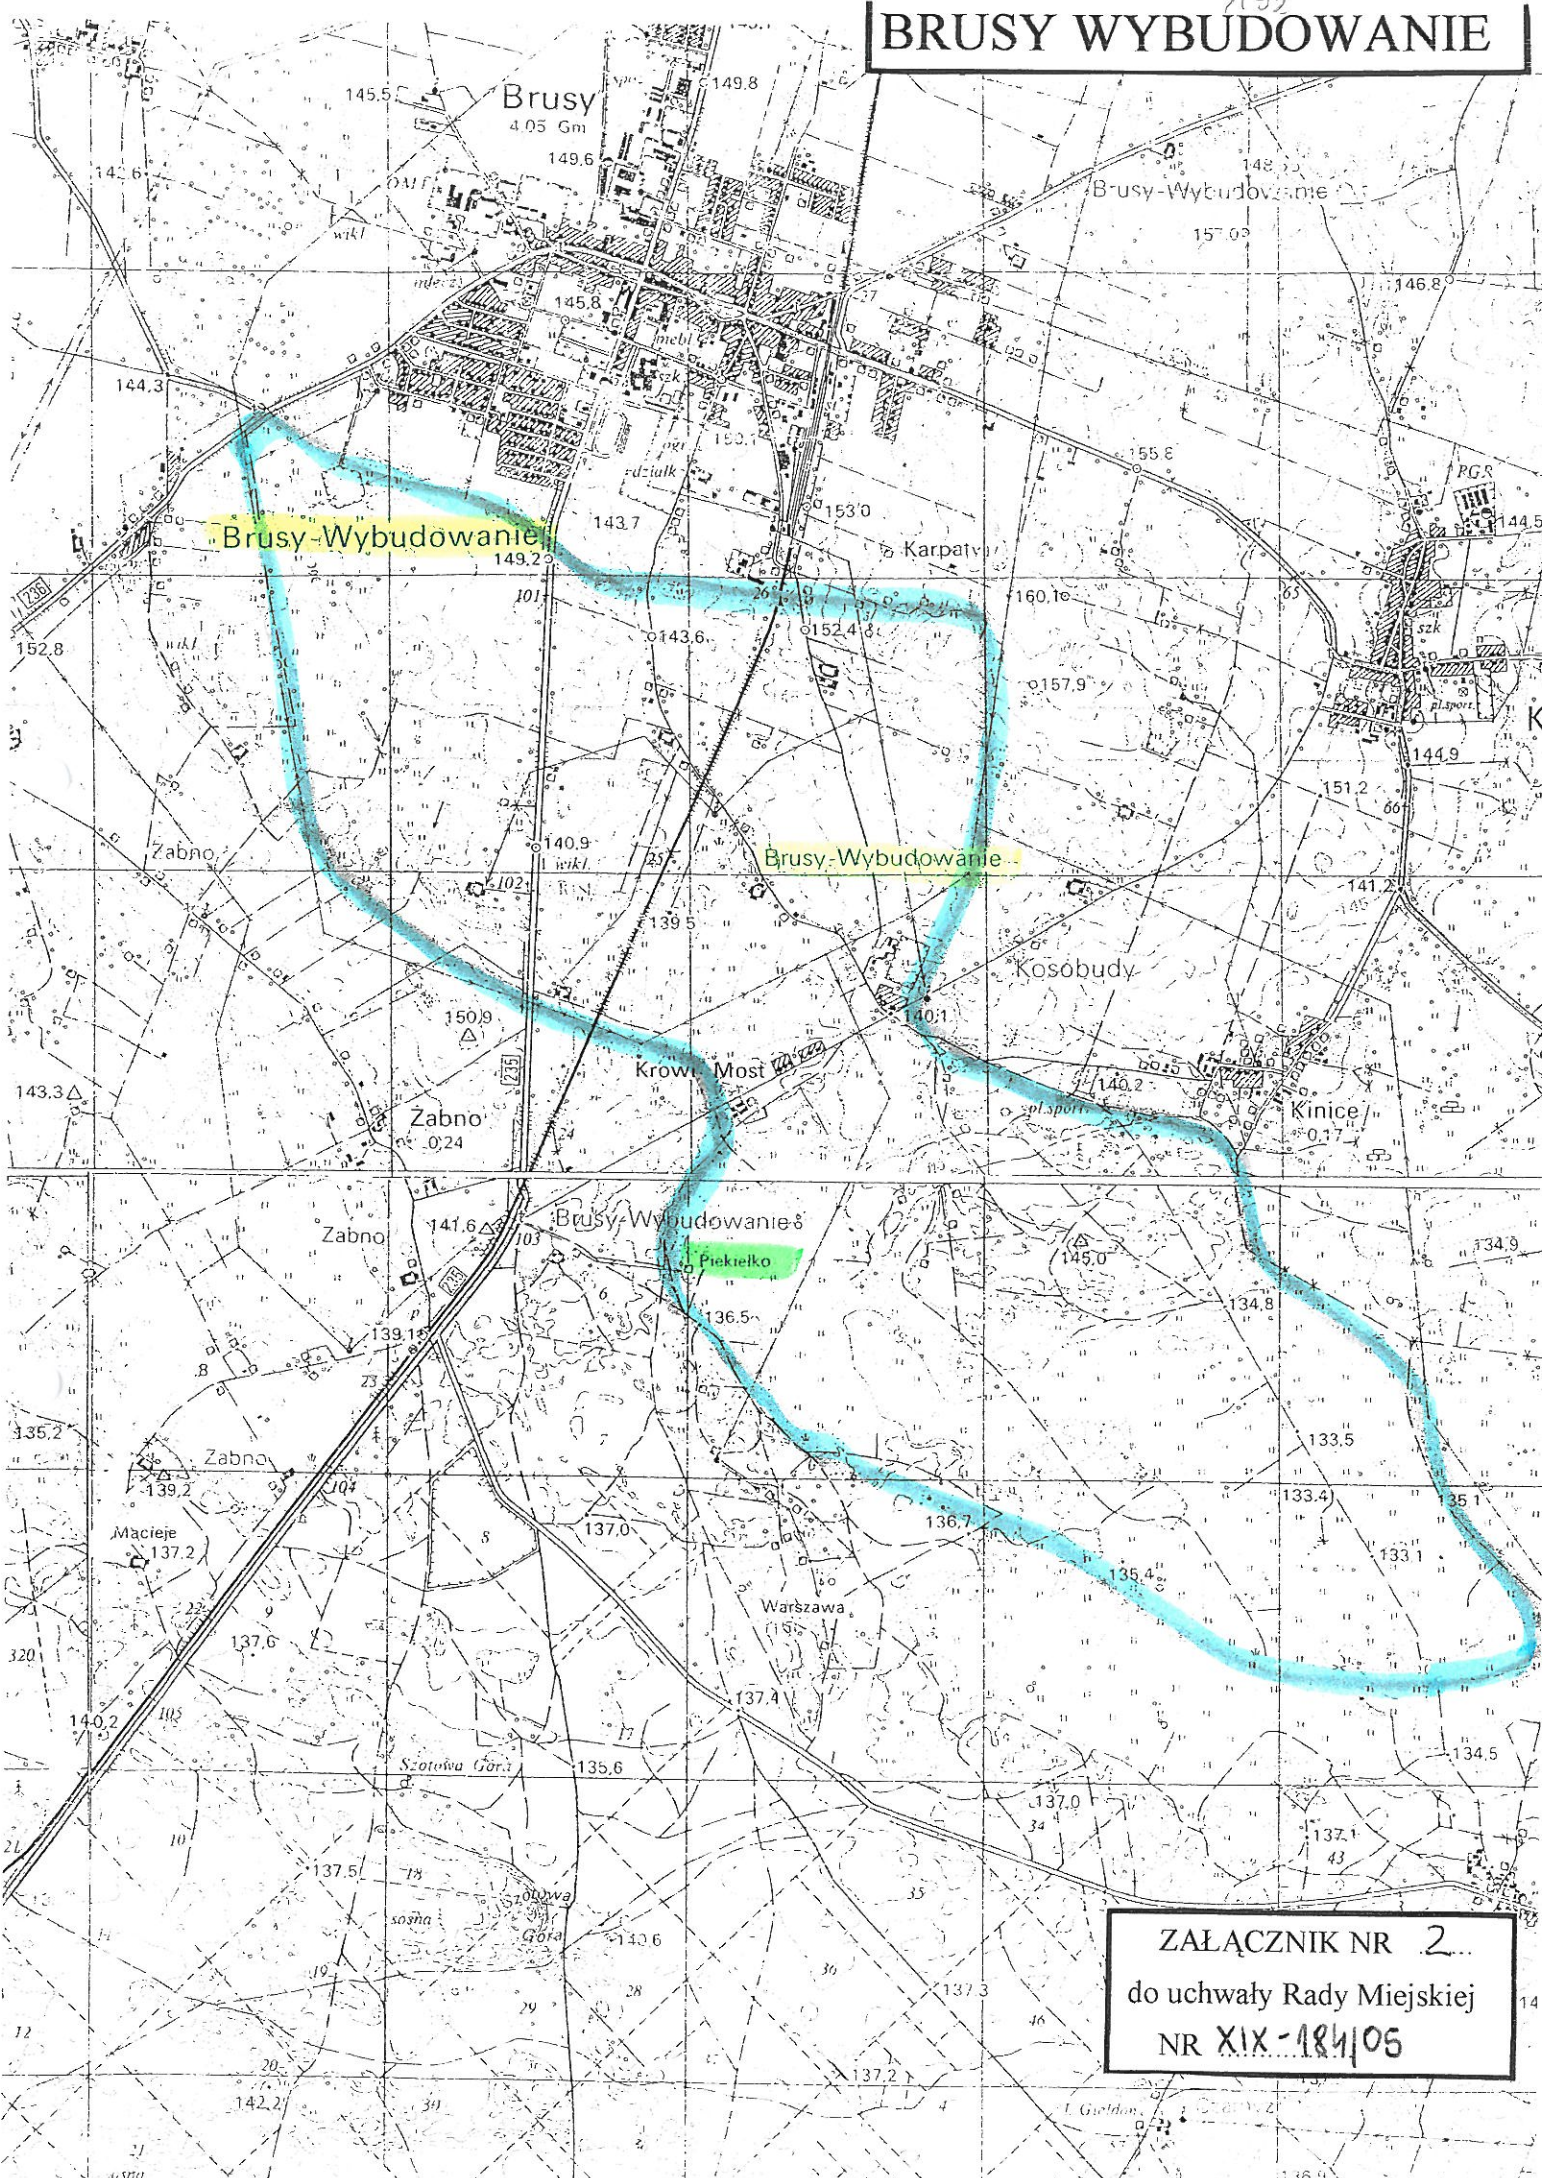

**ZAŁĄCZNIK NR 2**  
do uchwały Rady Miejskiej  
NR XIX-184/05