


196

CZYCKOWY

Br
4 05

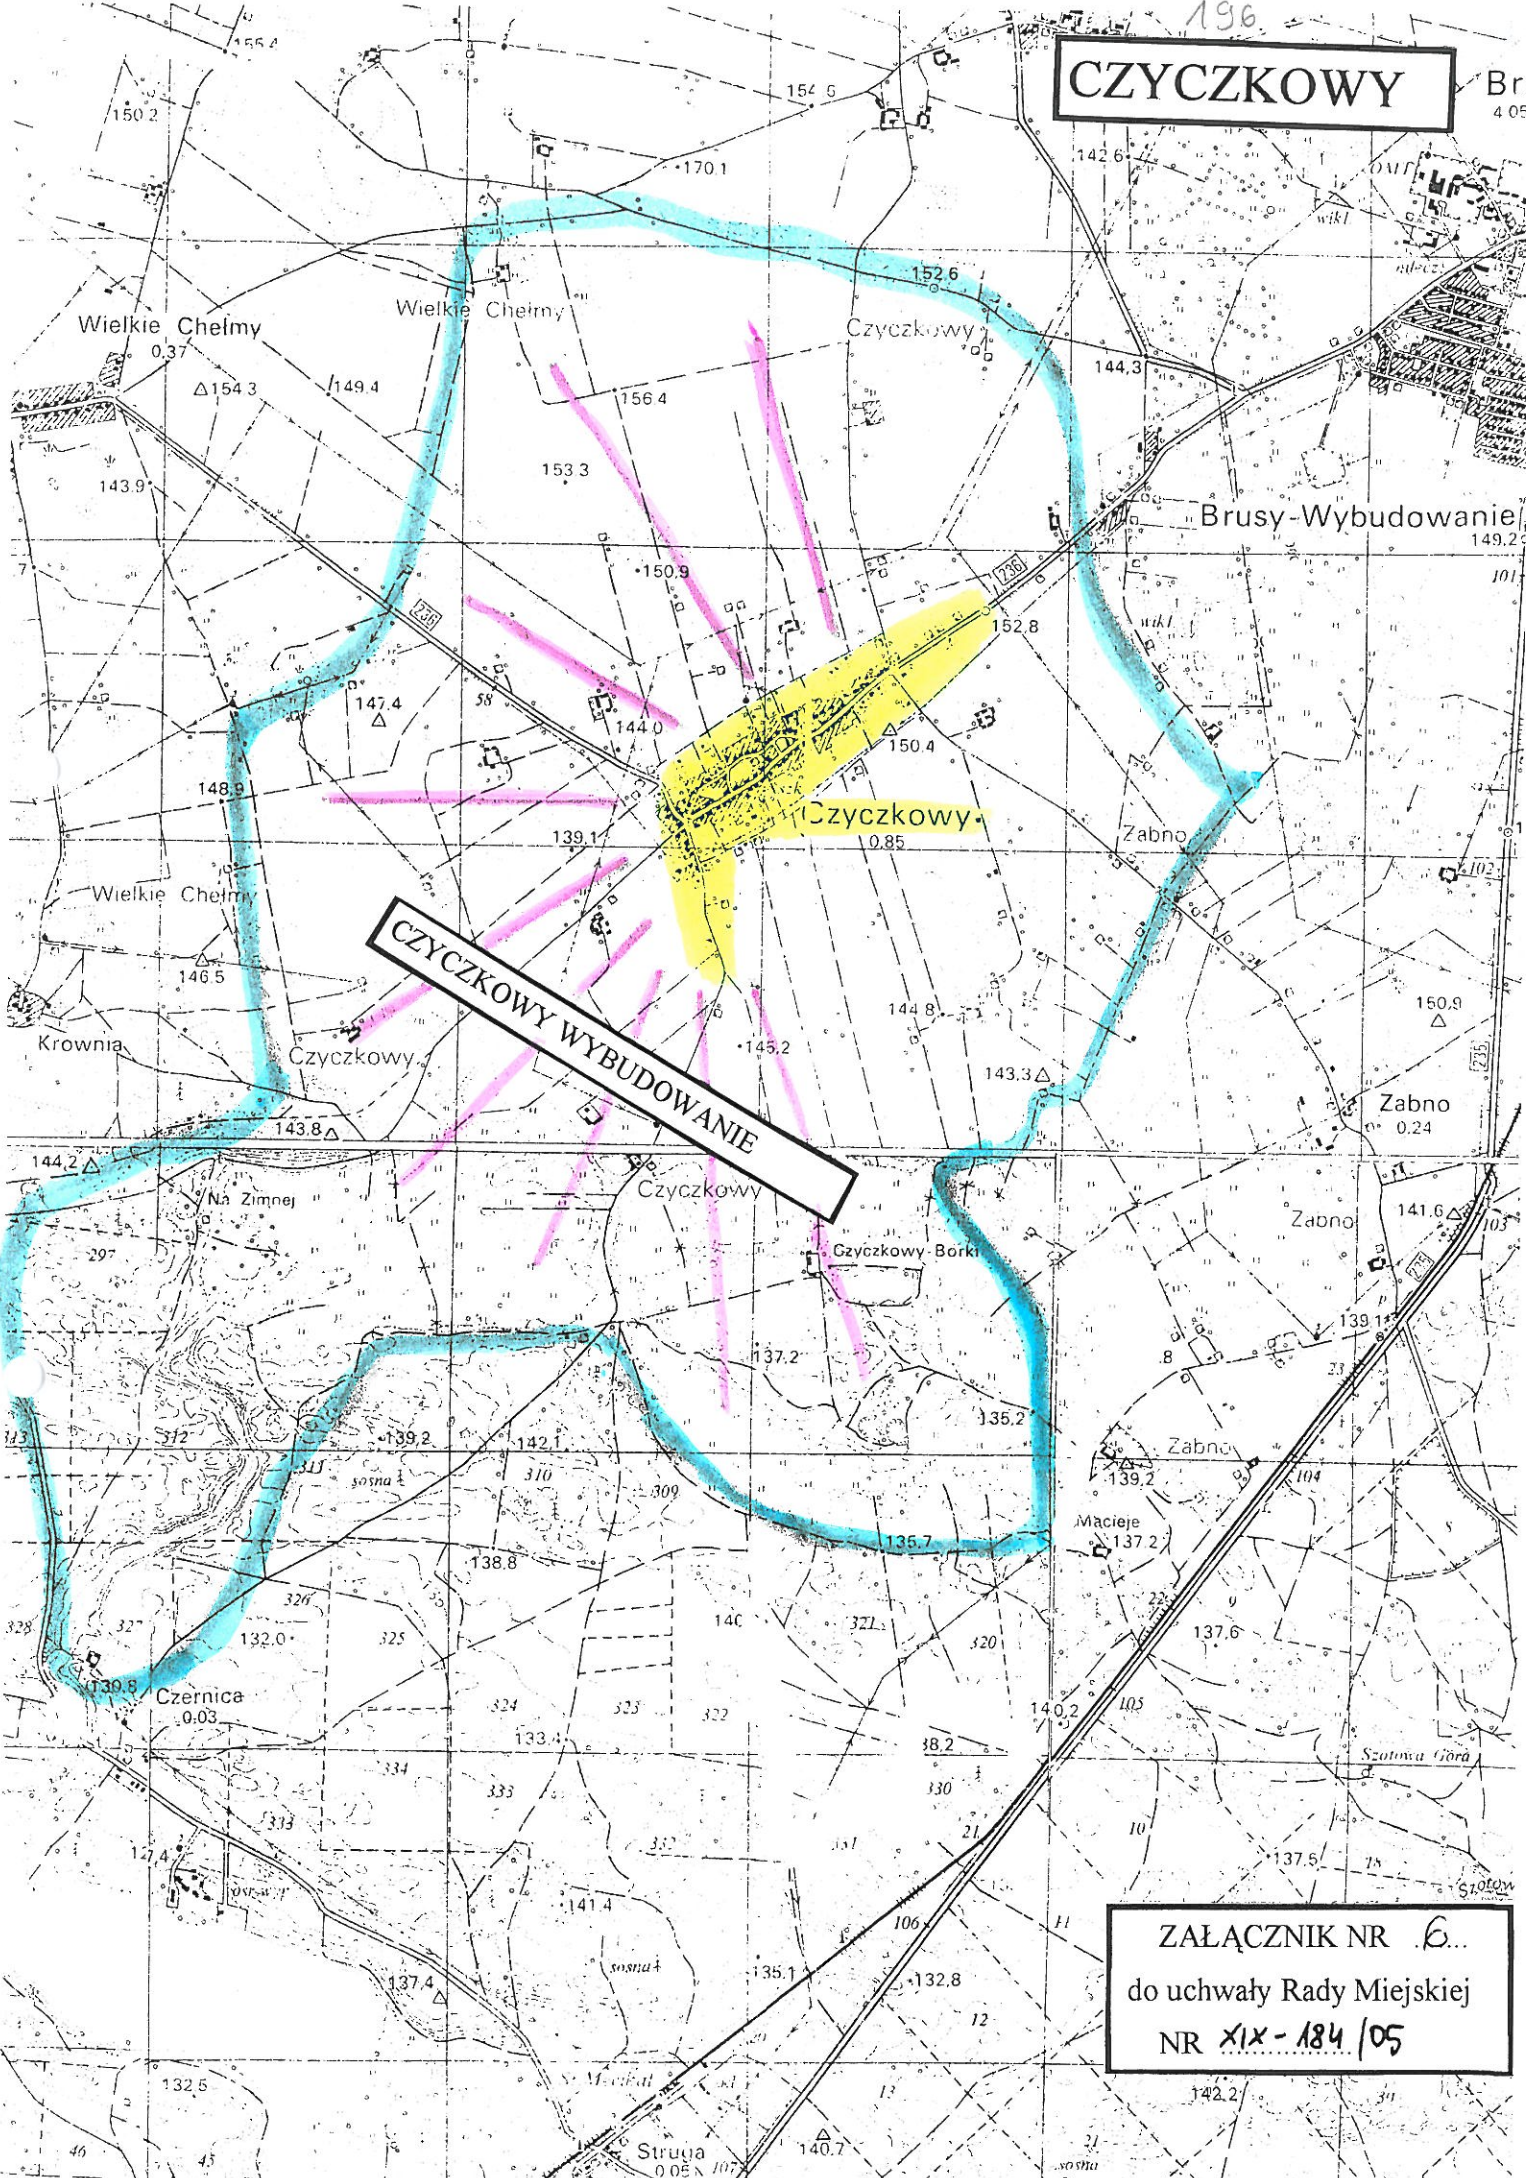

CZYCKOWY WYBUDOWANIE

ZAŁĄCZNIK NR 6...
do uchwały Rady Miejskiej
NR XIX-184/05