



CZYCZKOWY

ZMIANA MIEJSCOWYCH PLANÓW ZAGOSPODAROWANIA PRZESTRZENNEGO W OBRĘBACH CZYCZKOWY, ROLBIK I ZALESIE, GM. BRUSY

Załącznik Nr 1

do uchwały Nr XI/91/19
z dnia 29 listopada 2019 r.

SKALA 1:1000

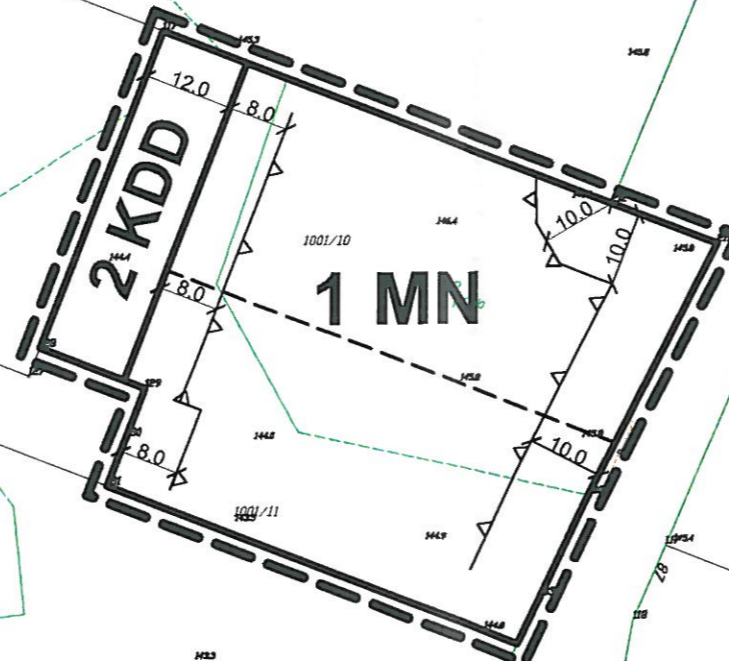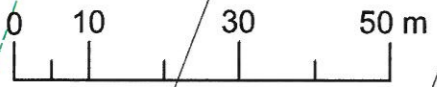

WYRYS ZE STUDYUM UWARUNKWAŃ I KIERUNKÓW ZAGOSPODAROWANIA PRZESTRZENNEGO GMINY BRUSY



LEGENDA:

- GRANICA OBSZARU OBJĘTEGO PLANEM
- LINIE ROZGRANICZAJĄCE TERENY O RÓŻNYM PRZEZNACZENIU LUB RÓŻNYCH ZASADACH ZAGOSPODAROWANIA
- LINIE ROZGRANICZAJĄCE TERENY O TYM SAMYM PRZEZNACZENIU - ORIENTACYJNE
- NIEPRZEKRACZALNE OD DROGI I TERENU KOLEJOWEGO LINIE ZABUDOWY
- TEREN ZABUDOWY MIESZKANIOWEJ JEDNORODZINNEJ
- TEREN DROGI PUBLICZNEJ DOJAZDOWEJ

- GRANICA TERENU OBJĘTEGO PLANEM MIEJSCOWYM
- OBSZARY ROLNICZEJ PRZESTRZENI PRODUKCYJNEJ Z MOŻLIWOŚCIĄ PRZEKSZTAŁCENIA
 - Z PRZEZNACZENIEM POD PRZEMYSŁ I SKŁADY - POSTULOWANE DO WŁĄCZENIA W GRANICE ADMIN. MIASTA
- TERENY KOLEJOWE ISTN.
- Z PRZEZNACZENIEM POD MIESZKALNICTWO I USŁUGI W GRANICACH ADMIN. MIASTA / PORTULÓW. DO WŁĄCZENIA W GRANICE ADMIN. MIASTA
- TERENY PRZEMYSŁOWO - SKŁADOWE
- GRANICA ADL. MIASTA ISTNIEJĄCA - DO ZMIANY

PROJEKTANCI: mgr inż. arch Ewa Domozych
mgr inż. arch Magdalena Zakrzewska - Pośpiech
mgr Kamila Domozych

ORGAN SPORZĄDZAJĄCY PLAN: BURMISTRZ BRUSY

Przewodniczący Rady
Zbigniew Łacki