

GE. 6621. 703. 2010


STAROSTA CHOJNICKI


WYRYS Z MAPY EWIDENCYJNEJ

SKALA 1:5000

Układ wsp. płaskich: 2000 strefa 6 (18'), układ odn.: Kronsztadt 86
obr. Orlik 0016: dz. 96, 202

GEOMETRIJA EWIDENCYJNA: 220202-3, BRUSY -
Obręb: 0016, Orlik

 odcinek drogi
objęty modernizacją

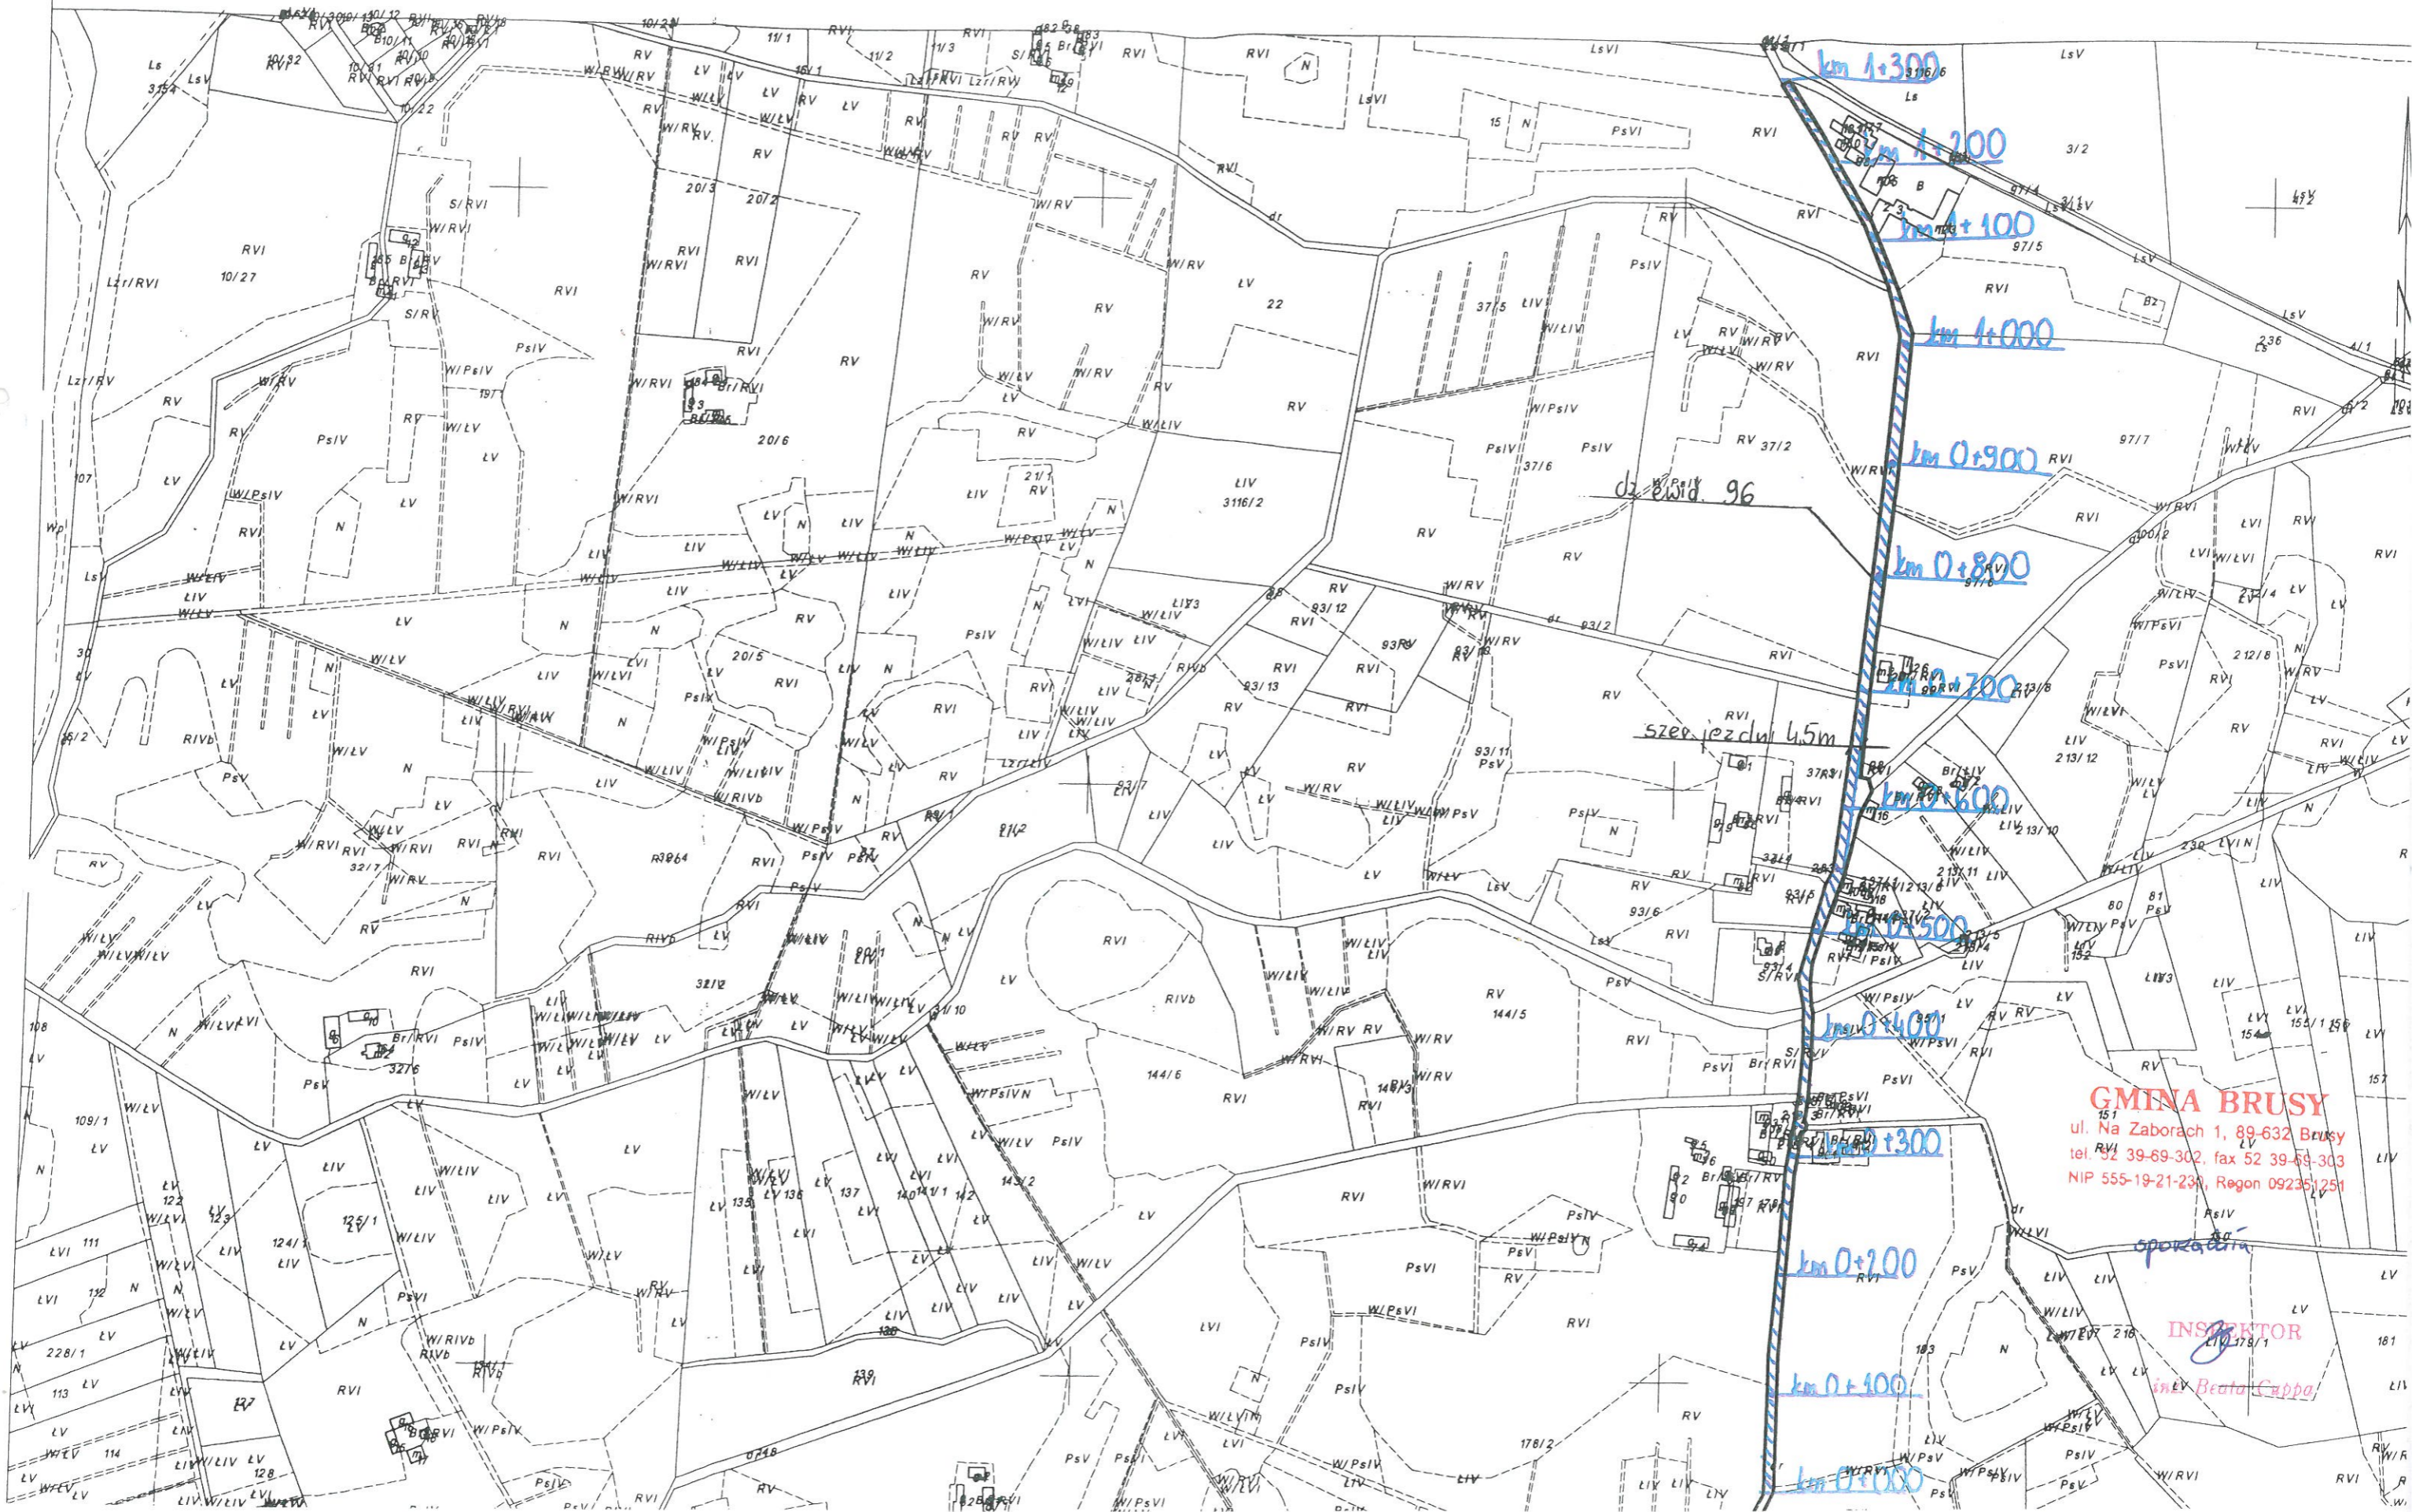

GMINA BRUSY
ul. Na Zaborach 1, 89-632 Brusy
tel. 52 39-69-302, fax 52 39-69-303
NIP 555-19-21-238, Regon 092351251

INSPEKTOR
inż. Beata Cuppa