


UWAGA: SPOSÓB MOCOWANIA, WG SYSTEMU PRODUCENTA OGRODZENIA

DETAL OGRODZENIA

1:10

PRZETŁOCZENIA, SYSTEMOWE

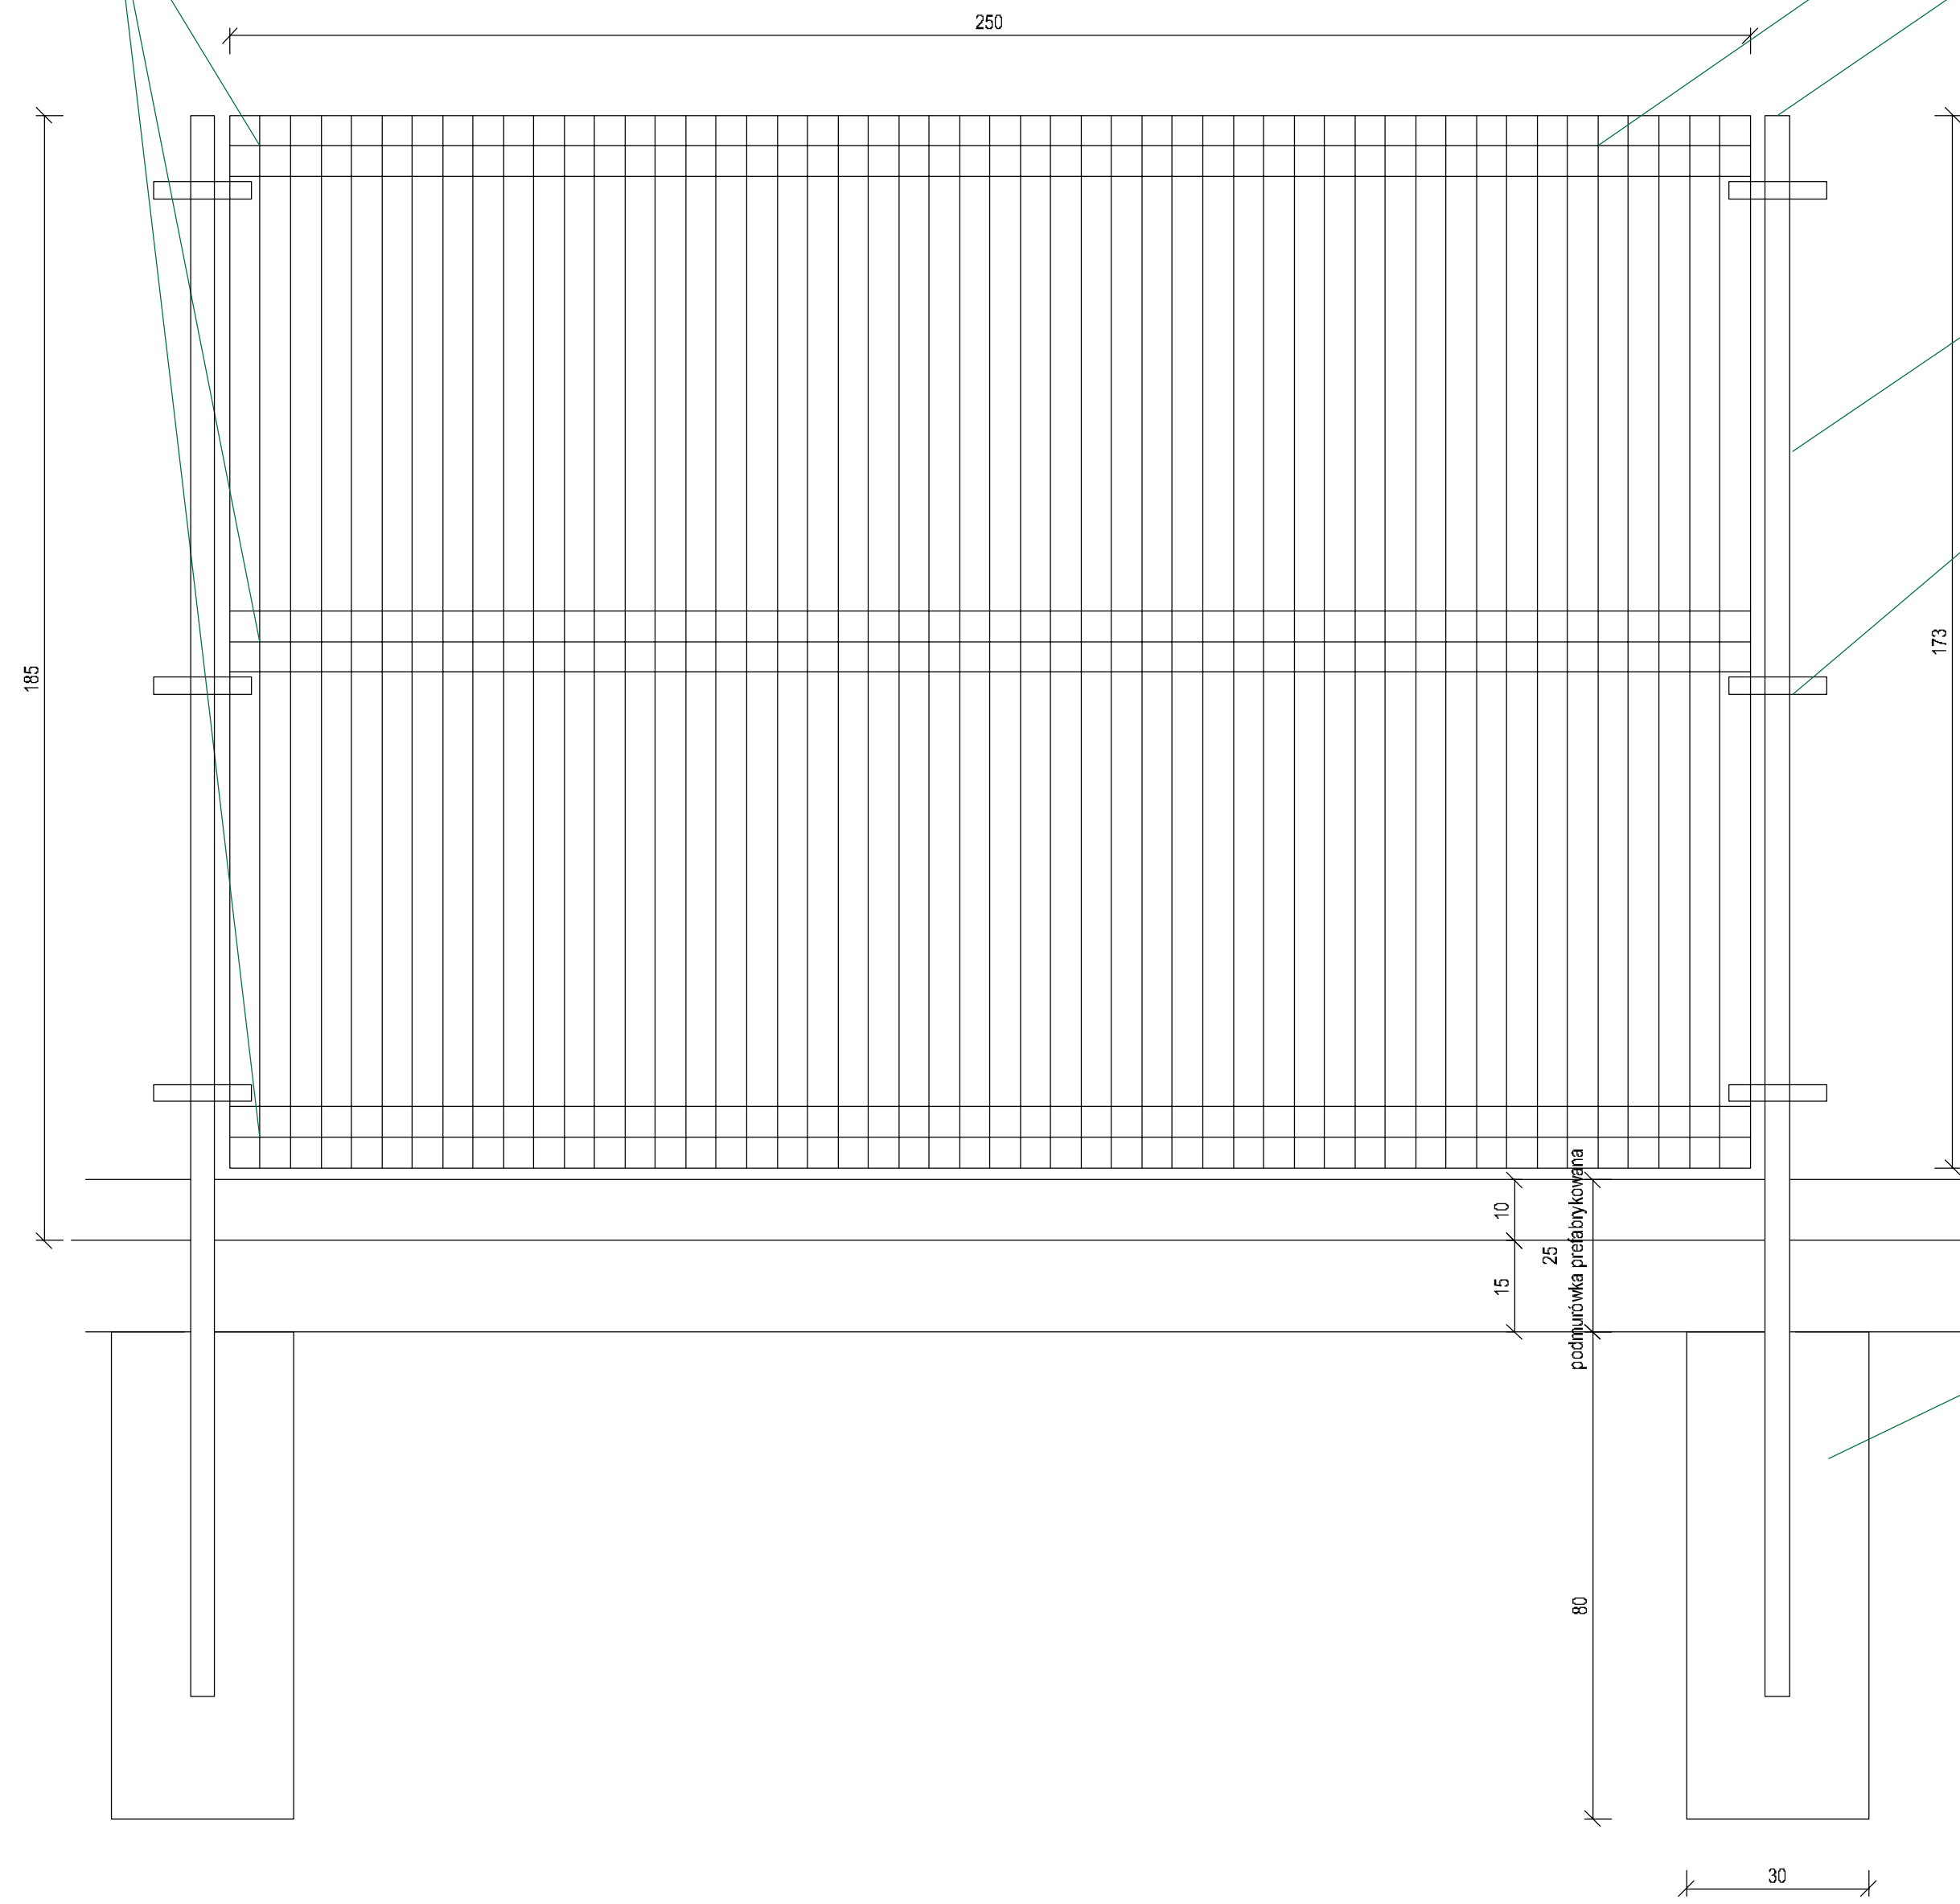

KŁAD

PANEL SYSTEMOWY 250x173cm

DASZEK, SYSTEMOWY

SLUPKI 60x40, SYSTEMOWE

OBEJMA MONTAŻOWA, SYSTEMOWA

POZIOM TERENU

FUNDAMENT MONOLITYCZNY

PODMURÓWKA PREFABRYKOWANA 25x8cm

SUCHA ZAPRAWA PIASKOWO-CEMENTOWA

PRZEKRÓJ