


MAPA ZASADNICZA

SKALA 1:1000

Brusy 0001: dz. 936/29

Układ odniesienia: PL-ETRF89, układ wsp. płaskich: PL-2000 strafa 6 (18°), układ wys.: PL-EVRF2007-NH

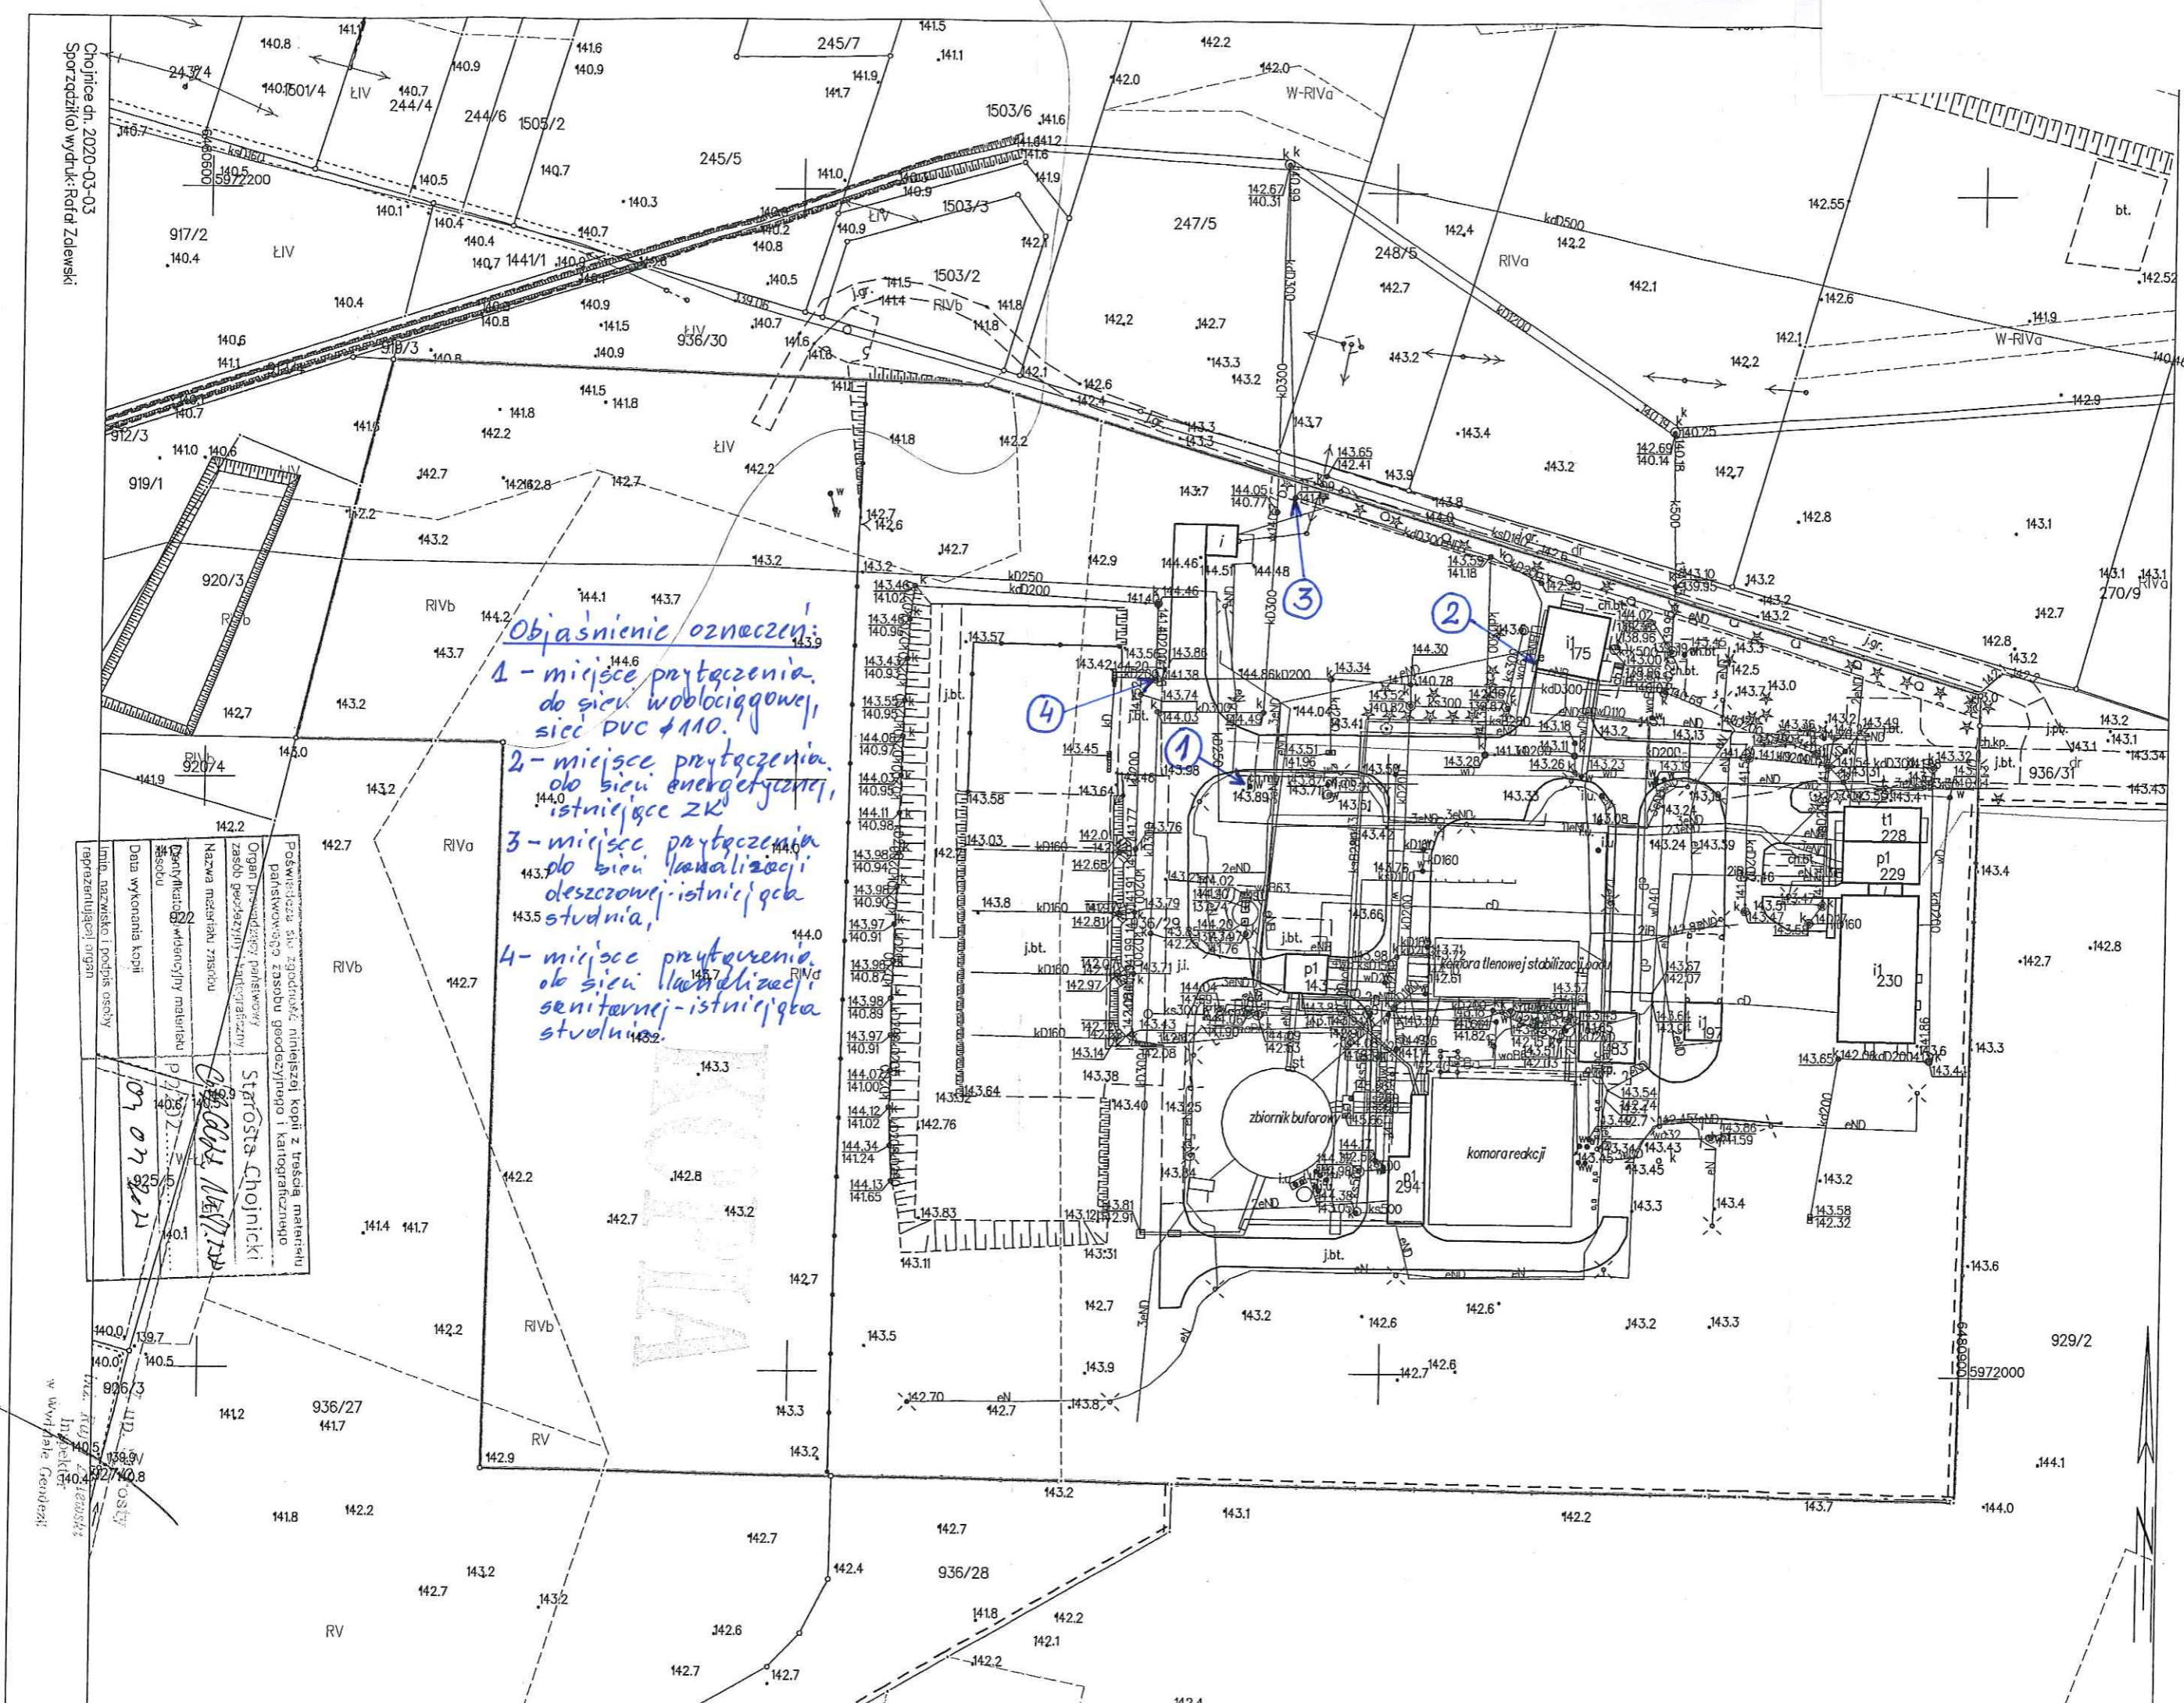

Objaśnienie oznaczeń:

- 1 - miejsce przyłączenia do sieci wodociągowej, sieci PVC 110.
- 2 - miejsce przyłączenia do sieci energetycznej, istniejąca ZK.
- 3 - miejsce przyłączenia do sieci kanalizacji deszczowej, istniejąca studnia.
- 4 - miejsce przyłączenia do sieci kanalizacji sanitarnej, istniejąca studnia.

Imię, nazwisko i podpis osoby reprezentującej organ	
Data wykonania kopii	09 07 2021
Nazwa nadzianki zniszczonej	Starysta Chojnicki
Organ prowadzący partery	Starosta Chojnicki
Zasób geodezyjny i kartograficzny	
