


--- granica istniejącej nawierzchni asfaltowej DW235

▨ drobnik objęty zakresem zamówienia

▨ zakres robót branży drogowej do wykonania w ramach pozwolenia na budowę - Decyzja nr AB.7351-292/09

▨ zakres robót branży drogowej do wykonania w ramach pozwolenia na budowę - Decyzja nr WI.11/IT/7111/372-10/339/10

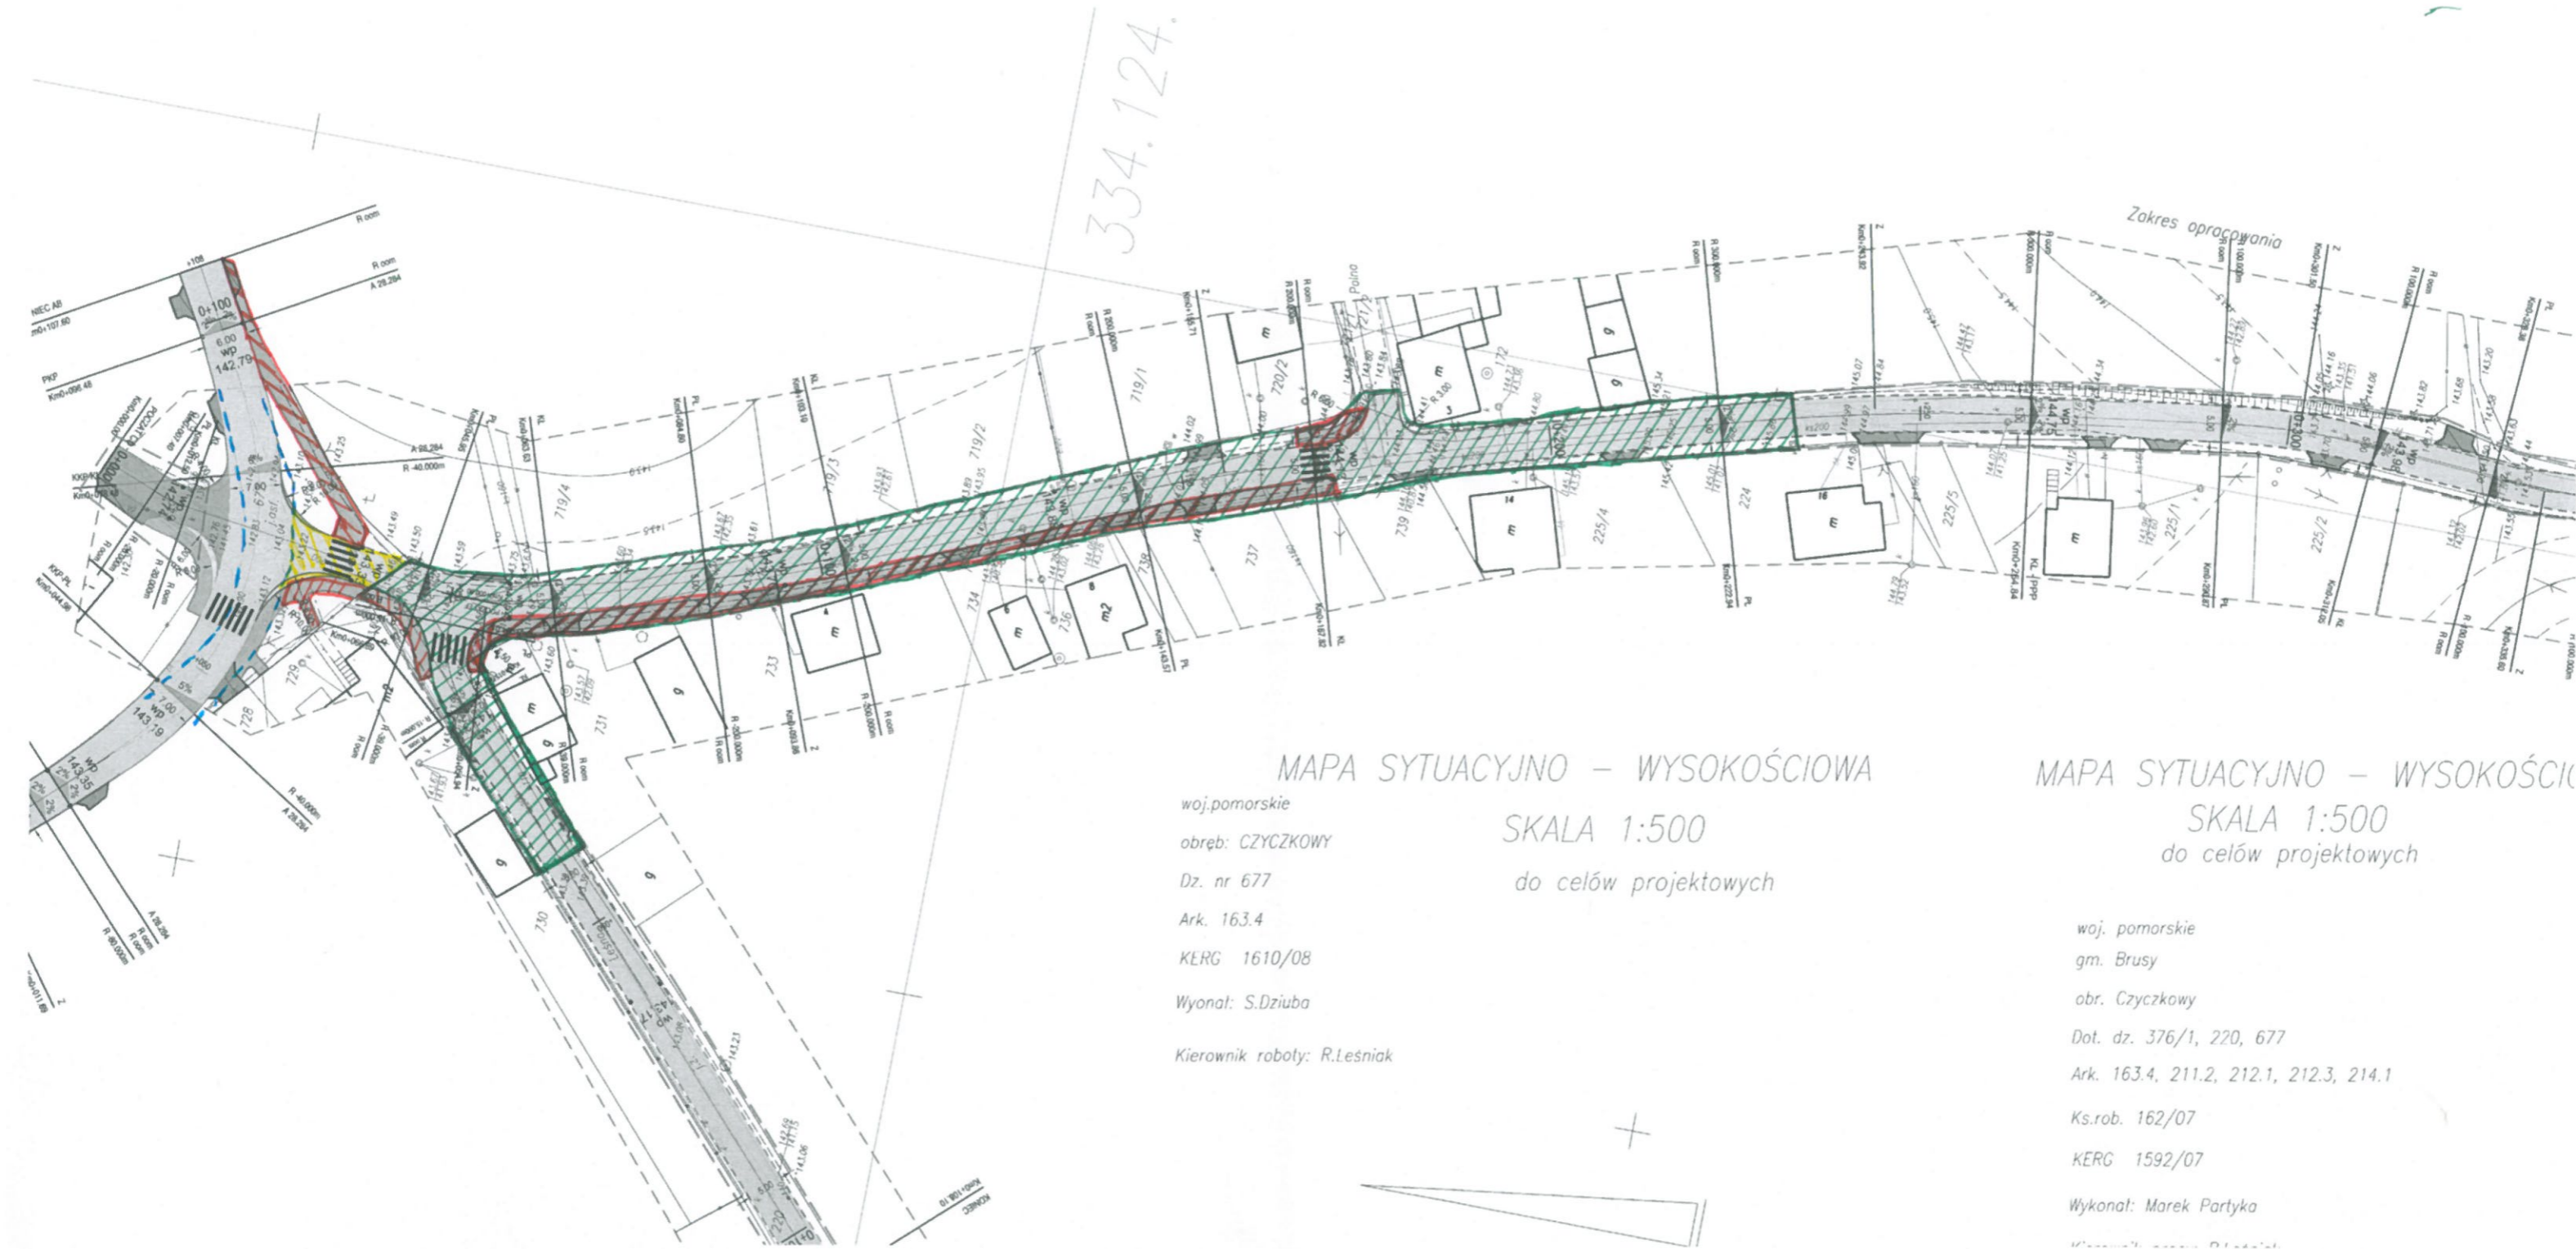

MAPA SYTUACYJNO - WYSOKOŚCIOWA

woj.pomorskie

obręb: CZYCKOWY

Dz. nr 677

Ark. 163.4

KERG 1610/08

Wykonał: S.Dziuba

Kierownik roboty: R.Leśniak

SKALA 1:500

do celów projektowych

MAPA SYTUACYJNO - WYSOKOŚCIOWA

woj. pomorskie

gm. Brusy

obr. Czyckowy

Dot. dz. 376/1, 220, 677

Ark. 163.4, 211.2, 212.1, 212.3, 214.1

Ks.rob. 162/07

KERG 1592/07

Wykonał: Marek Partyko




odcinek kanalizacji deszczowej do wykonania
odcinek kanalizacji deszczowej wykonany wcześniej (zgodnie z dot. inwentaryzacją geodecyjną)

SKALA 1:500
do celów projektowych

woj. pomorskie
gm. Brusy
obr. Czyczkowy
Dol. dz. 376/1, 220, 677
Ark. 163.4, 211.2, 212.1, 212.3, 214.1
Ks.rob. 162/07
KERG 1592/07
Wykonał: Marek Partyka
Kierownik prac: P. Łasniak



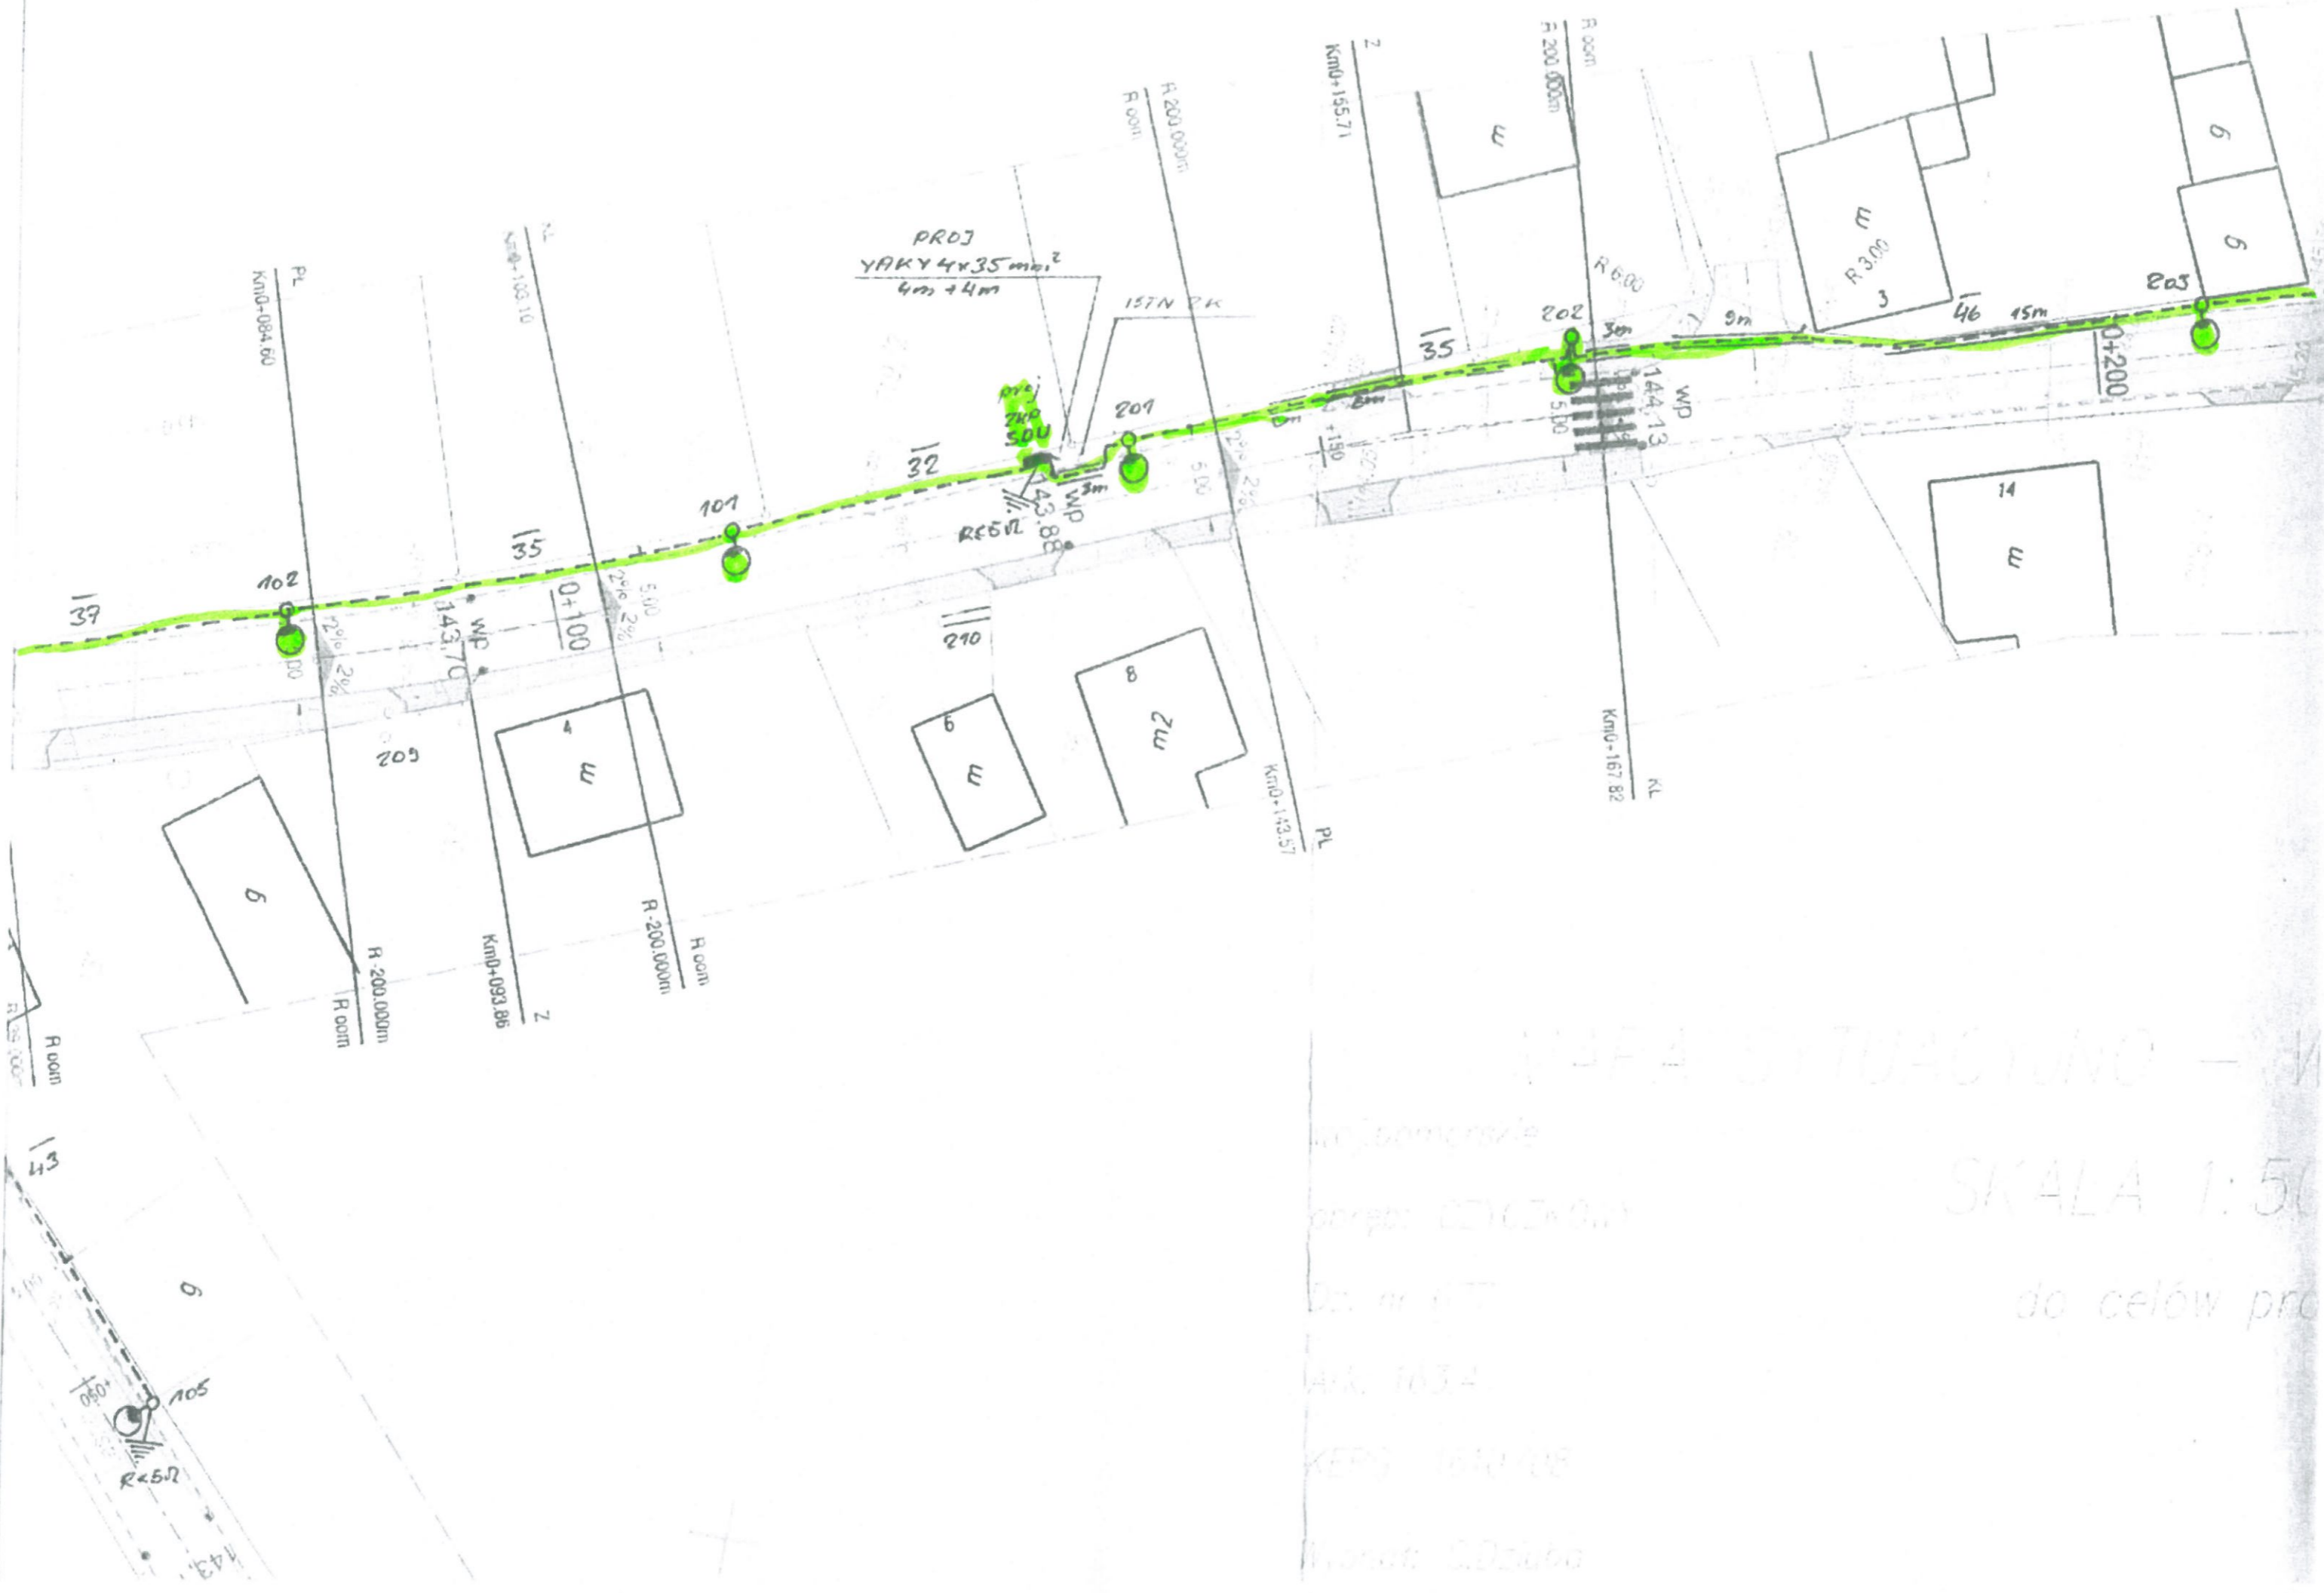

PROJ
YAKY 4x35 m²
4m + 4m

157N 2K

PL
KmlD-084.60

Z
KmlD-100.10

R 200.000m
R 000m

Z
KmlD-155.71

R 200.000m
R 000m

R 6.00

R 3.00

203

0+200

201

202

WP
144.13

5.00

5.00

REBVL

43.88

32

5.00

+150

102

101

210

8

14

PL
KmlD-143.57

KL
KmlD-167.82

209

R 200.000m
R 000m

R 200.000m

R 200.000m
R 000m

KmlD-093.86

R 000m

43

6

105

R < 5.0

44















 woj. pomorskie
 gm. Brusy
 obr. Czyżkowy